



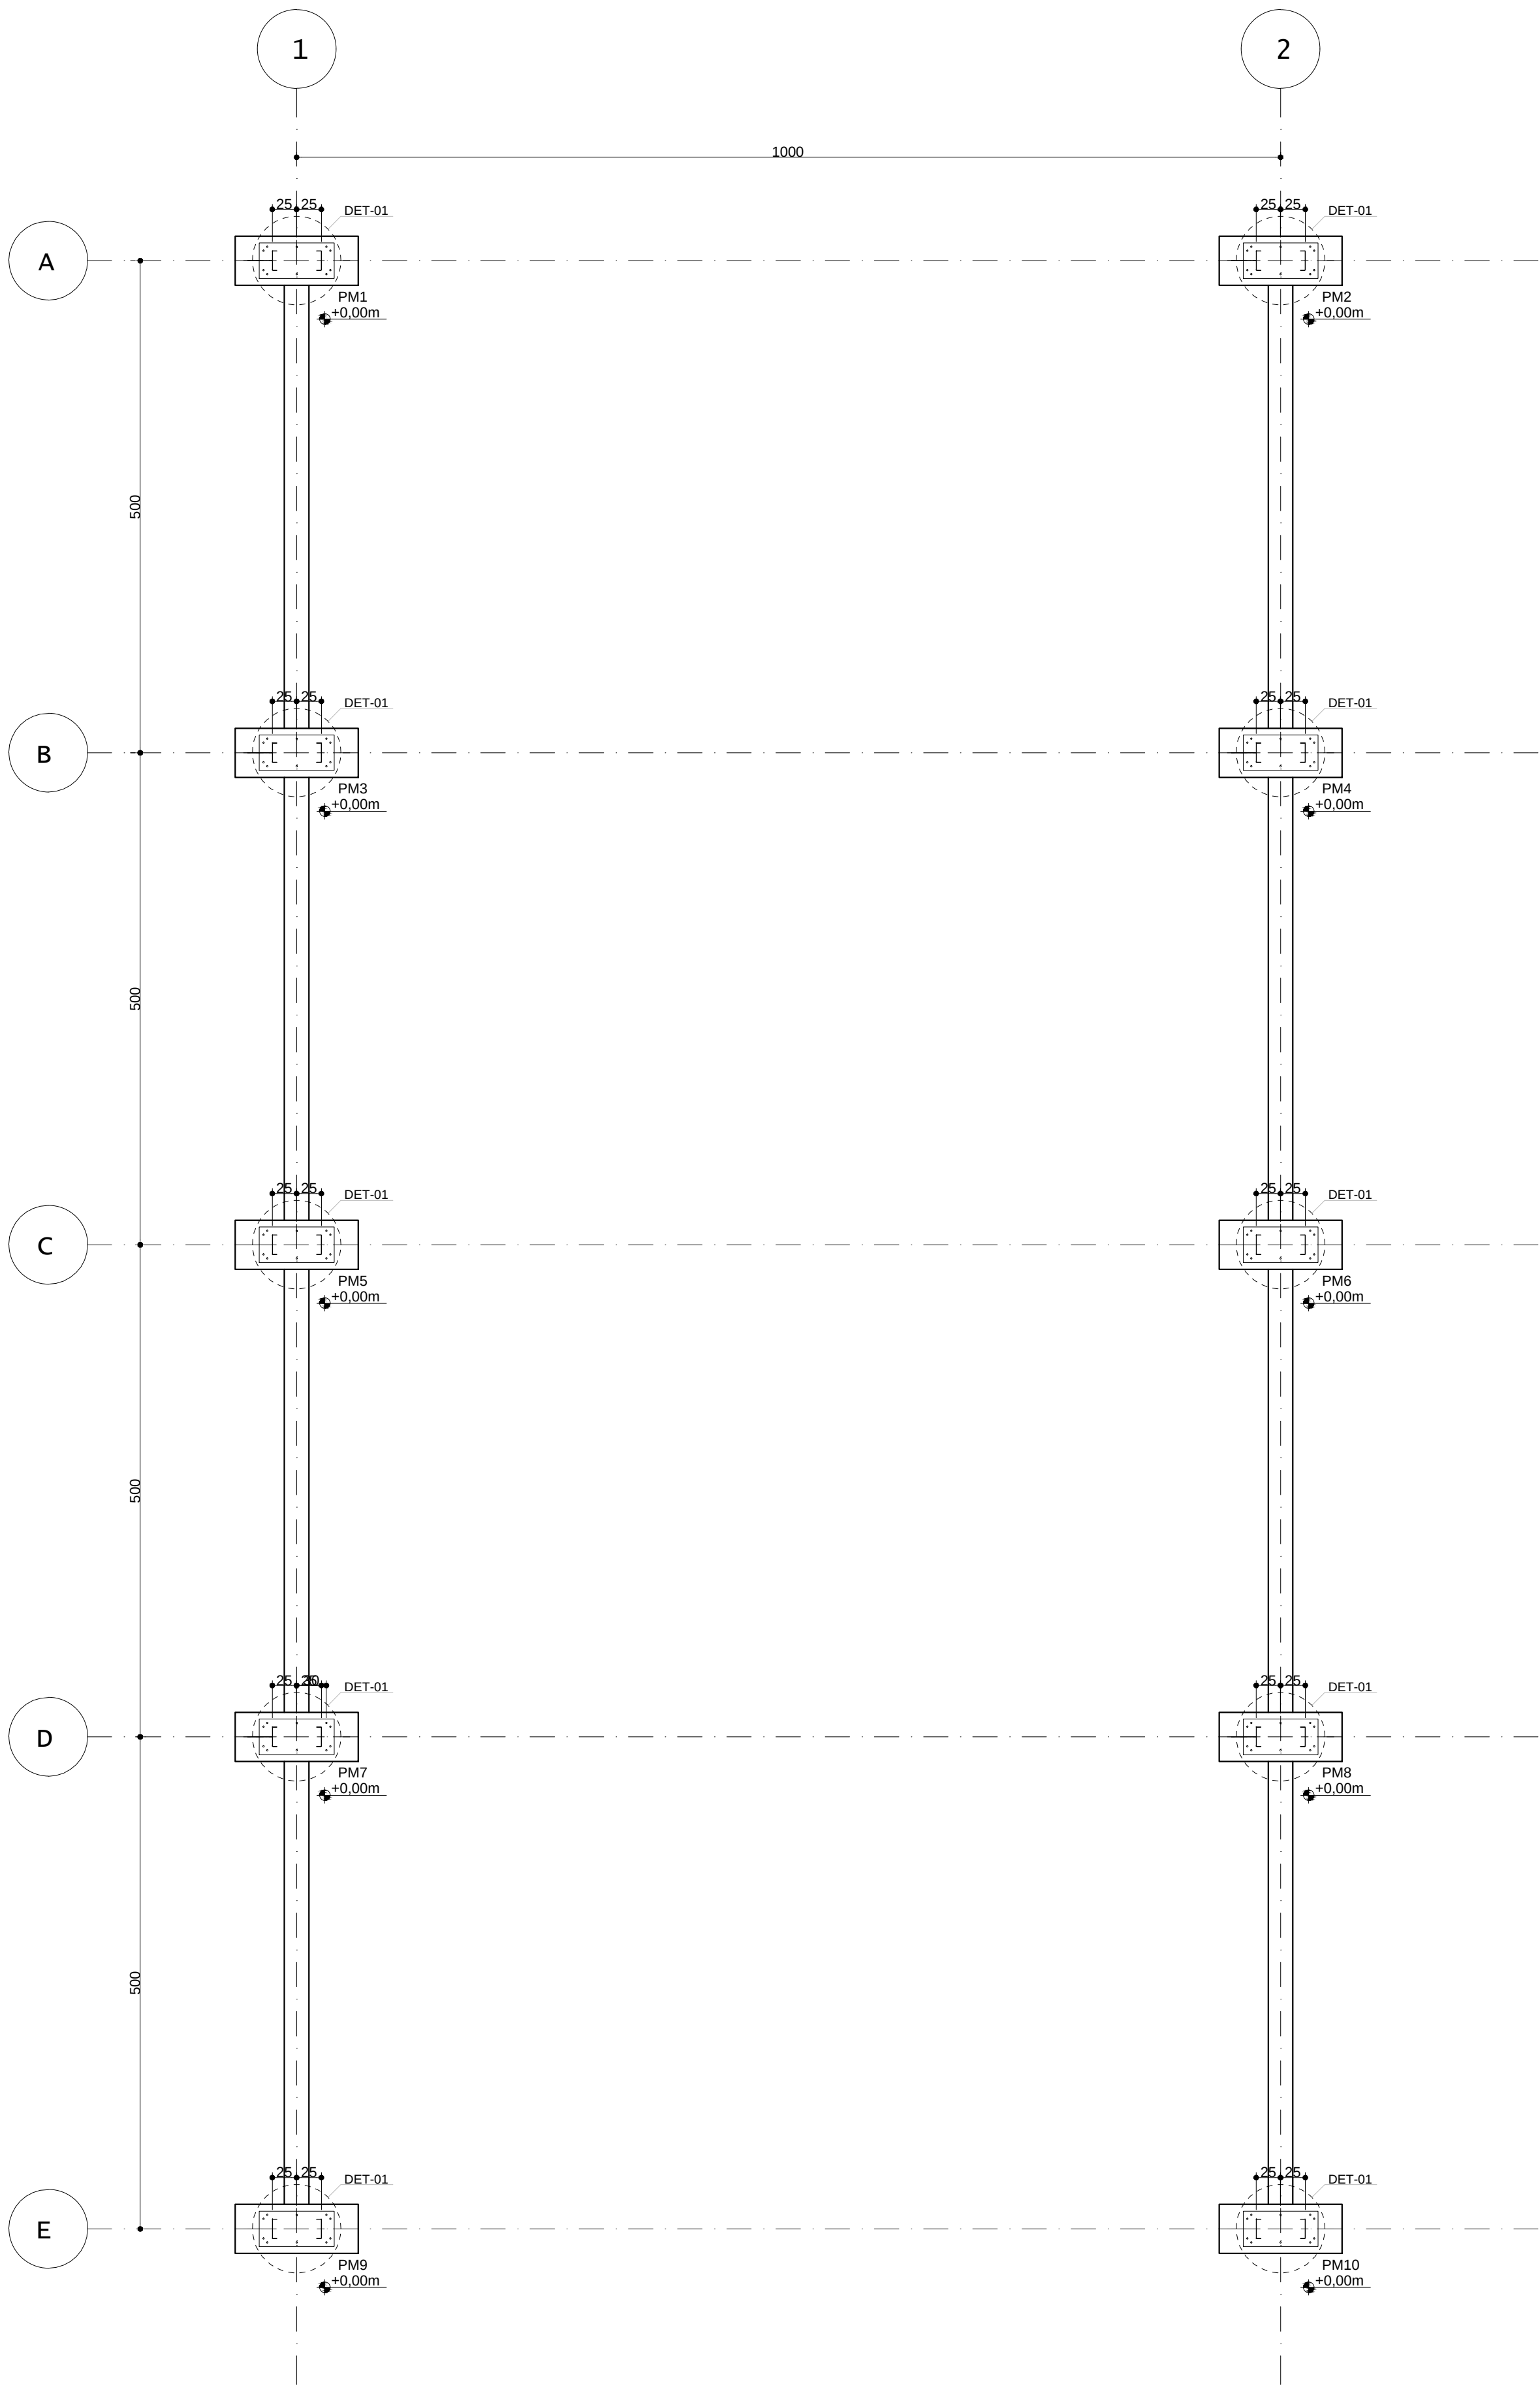


Planta de locação das Placas de base
escala 1:50

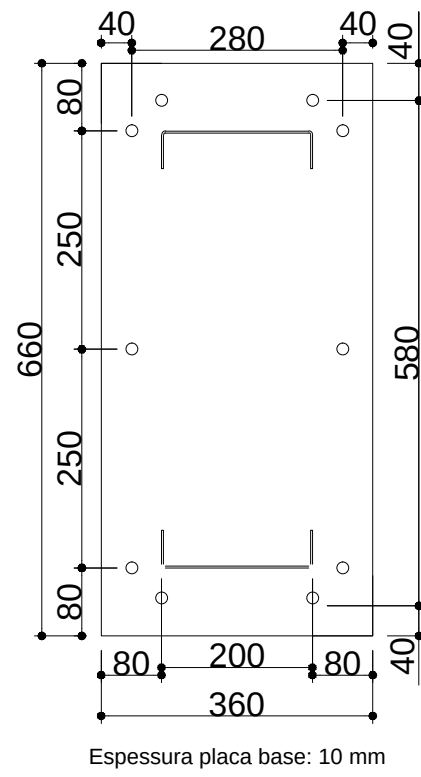


Detalhe 01
esc. 1:10

Dimensões Placa = 360x660x10 mm (A-36)
Parafusos = 100x16 mm, CA-25

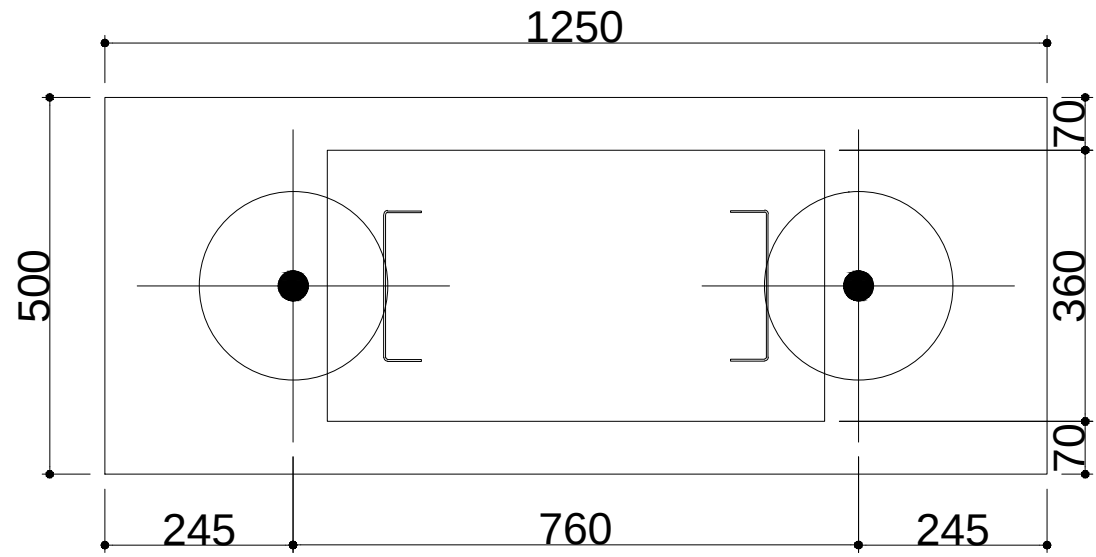

Detalhe dos pilares e placa de base nos blocos
escala 1:10


Detalhe Ancoragem Parafuso

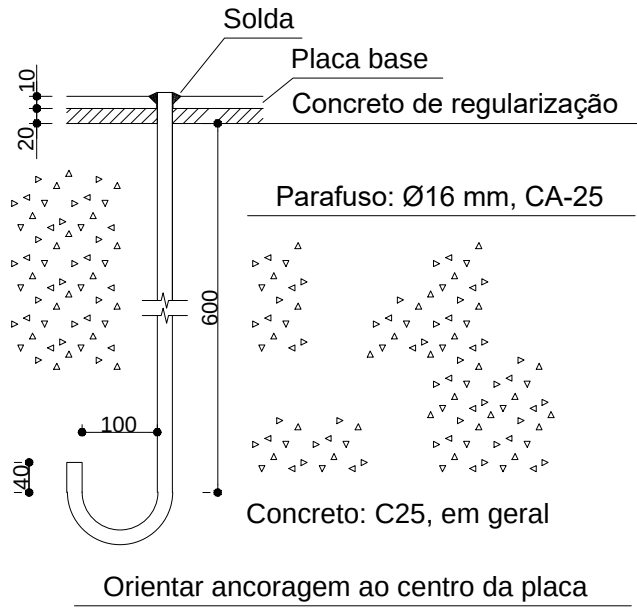

Referências normativas principais:

- NBR 6118 – Projeto de estruturas de concreto – Procedimento
- NBR 6120 – Cargas para o cálculo de estruturas de edificações – Procedimento
- NBR 6122 – Projeto e execução de fundações
- NBR 6123 – Forças devidas ao vento em edificações – Procedimento
- NBR 7480 – Barras e fios de aço destinados a armaduras para concreto armado – Especificação
- NBR 7481 – Tela de aço soldada – Armadura para concreto – Especificação

GALPÃO EM ESTRUTURA METÁLICA PROJETO ESTRUTURAL

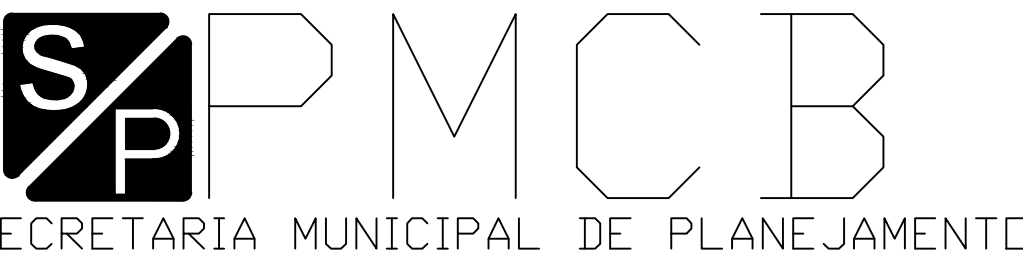

RESPONSÁVEL TÉCNICO:		PROPRIETÁRIO:	
Eng. Civ. Gabriel D. Ribeiro Machado CREA: 5070635414		Dr. JULIO F. GALVÃO DIAS PREFEITO MUNICIPAL	
DESCRIÇÃO:	ÁREA TOTAL DA CONSTRUÇÃO:	FOLHA:	
FUNDAÇÃO	273,00 m²	02	
ENDEREÇO: Bairro Faxinal - Zona Rural, Capão Bonito - SP,			
ESCALA: Como indicado	DATA: 20/02/2025	REVISÃO:	2