


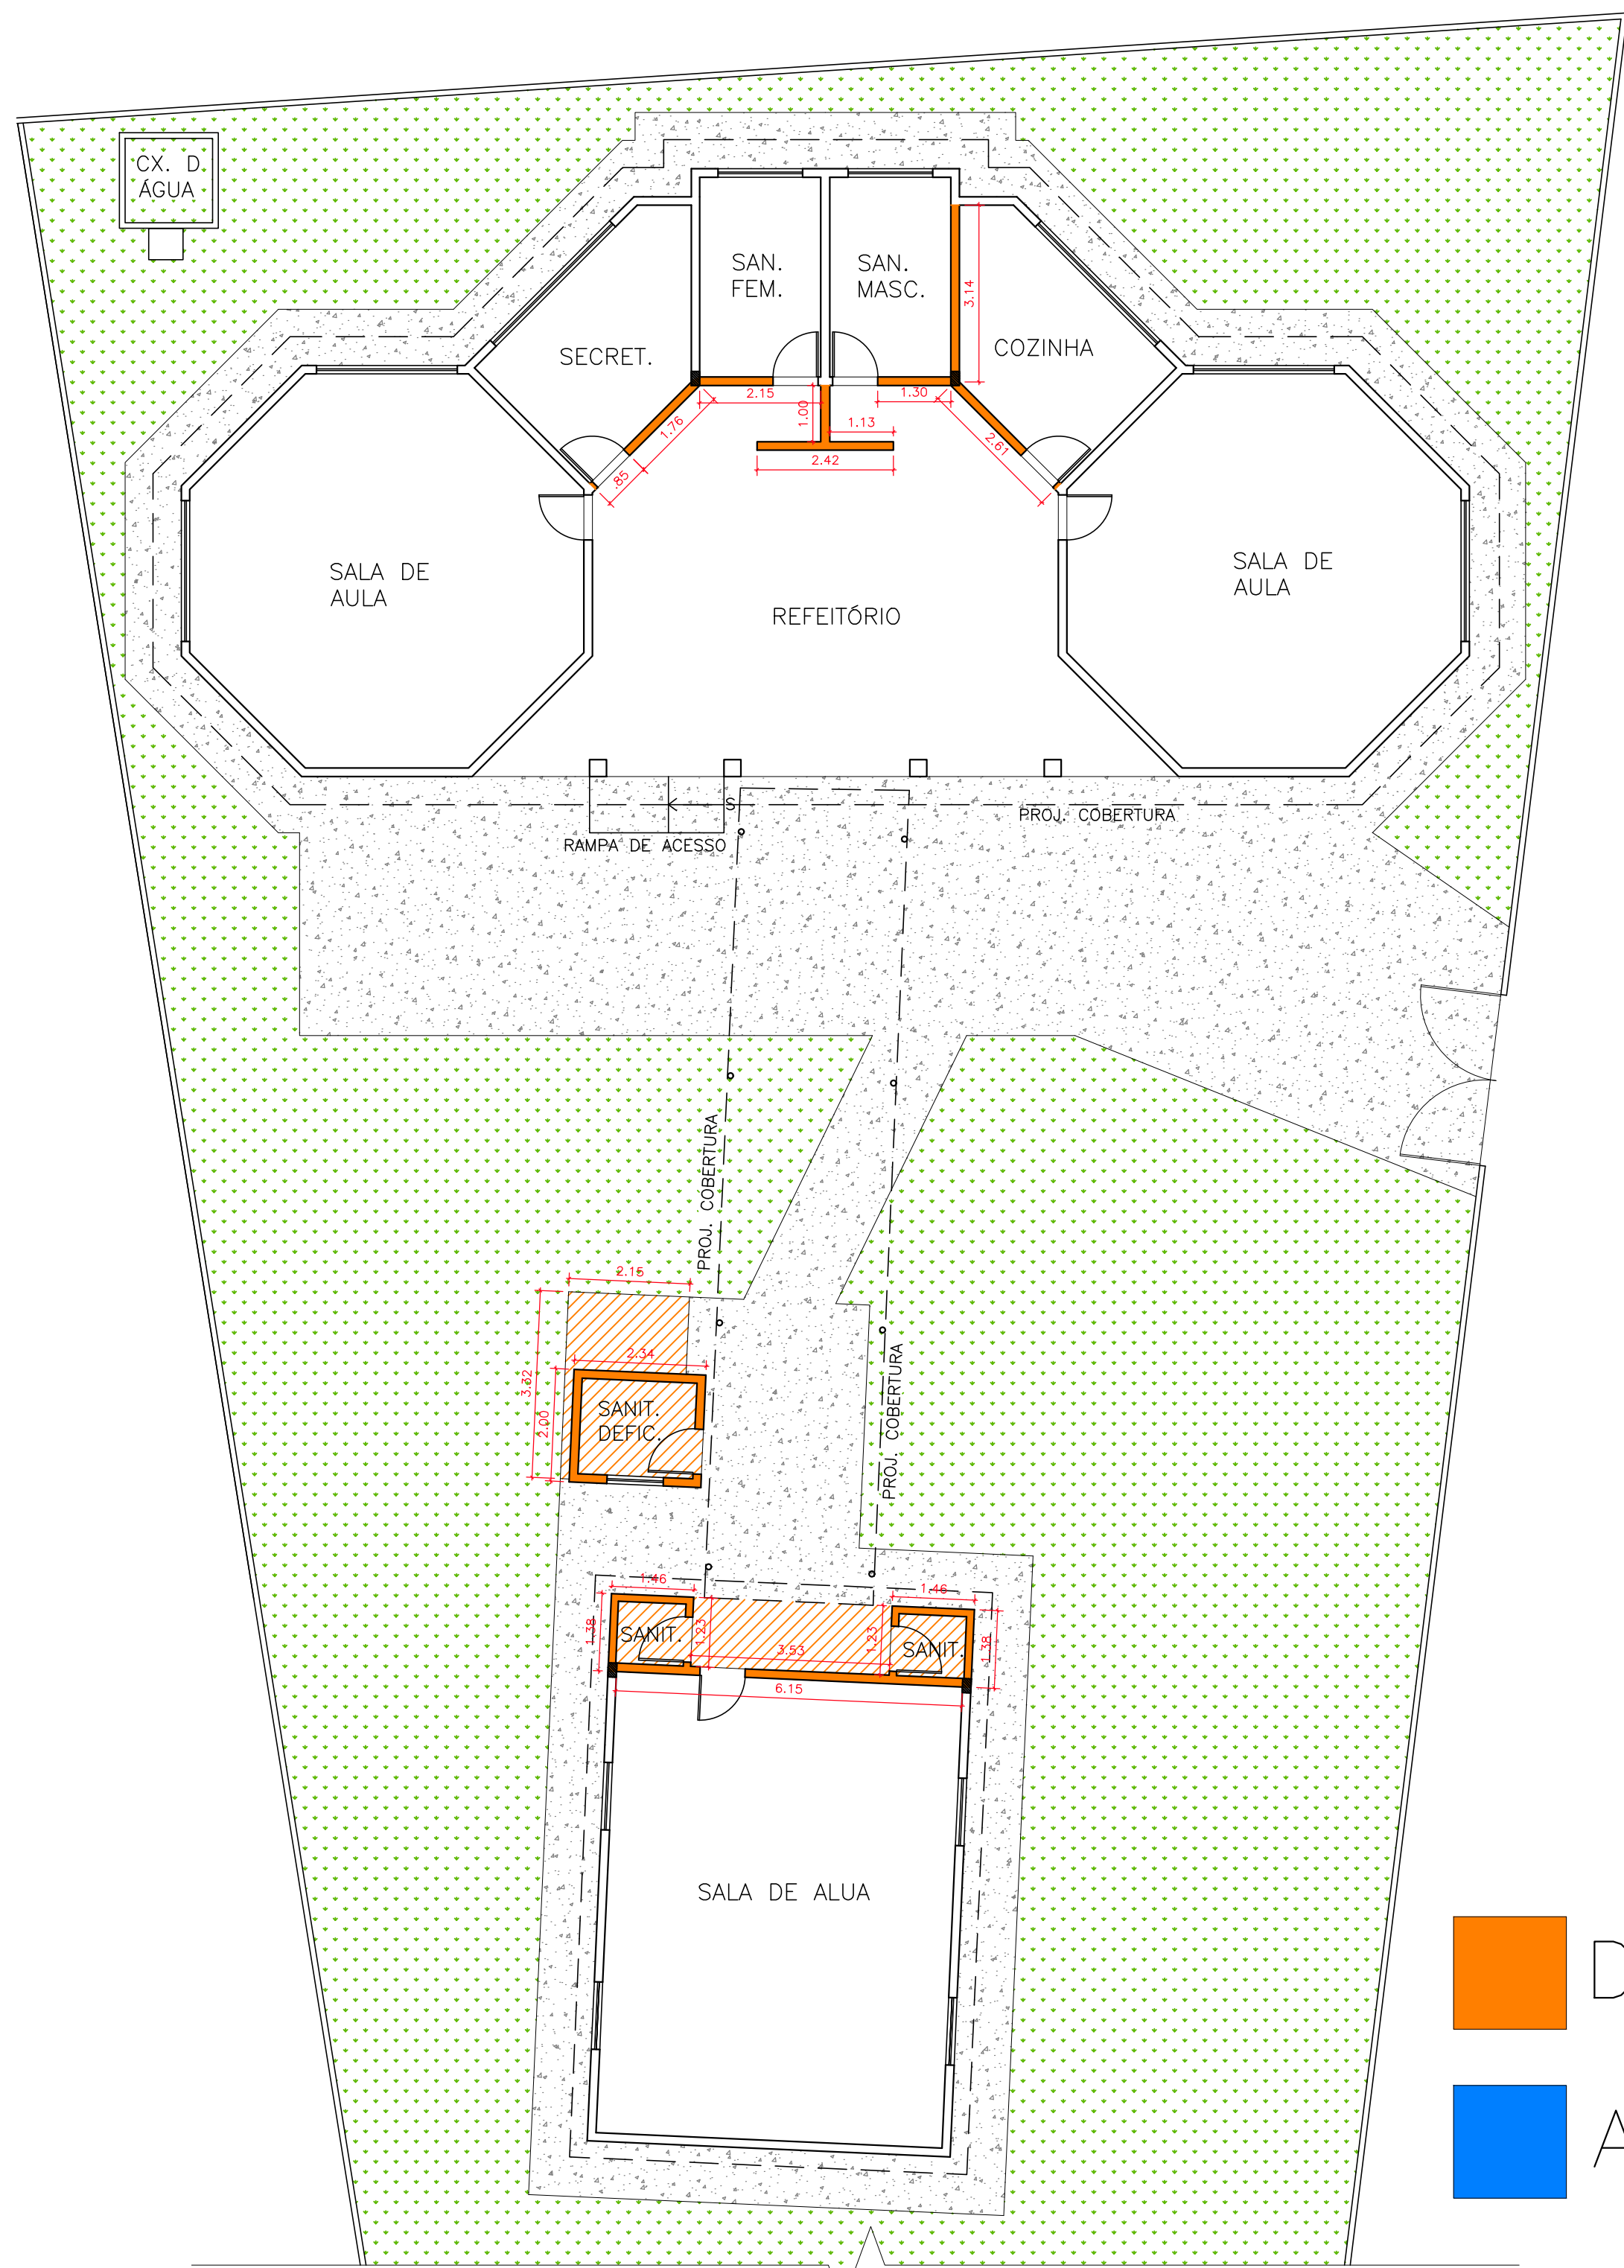


1 SITUAÇÃO ATUAL – DEMOLIÇÃO
1:100

DETALHAMENTO DE DEMOLIÇÃO:

- BLOCO DO REFEITÓRIO:
- DEMOLIÇÃO DE ALVENARIA CONFORME PROJETO;
 - DEMOLIÇÃO DE REVESTIMENTO, PISO E FORRO (COZINHA);
 - TROCA DE PORTAS E JANELAS (CONFORME PROJETO);
 - RETIRADA DE DIVISÓRIAS DAS CABINES DO BANHEIRO;
 - MANTER PILARES CONFORME PROJETO;

- SALA DE EDUCAÇÃO INFANTIL:
- DEMOLIÇÃO COMPLETA DO BANHEIRO EXTERNO;
 - DEMOLIÇÃO DOS DOIS BANHEIROS;
 - DEMOLIÇÃO DE ALVENARIA E CALÇADA CONFORME PROJETO;
 - RETIRADA DO PISO E FORRO;
 - TROCA DE PORTA E JANELAS;
 - RETIRADA DE TELHAS E MADEIRAMENTO;

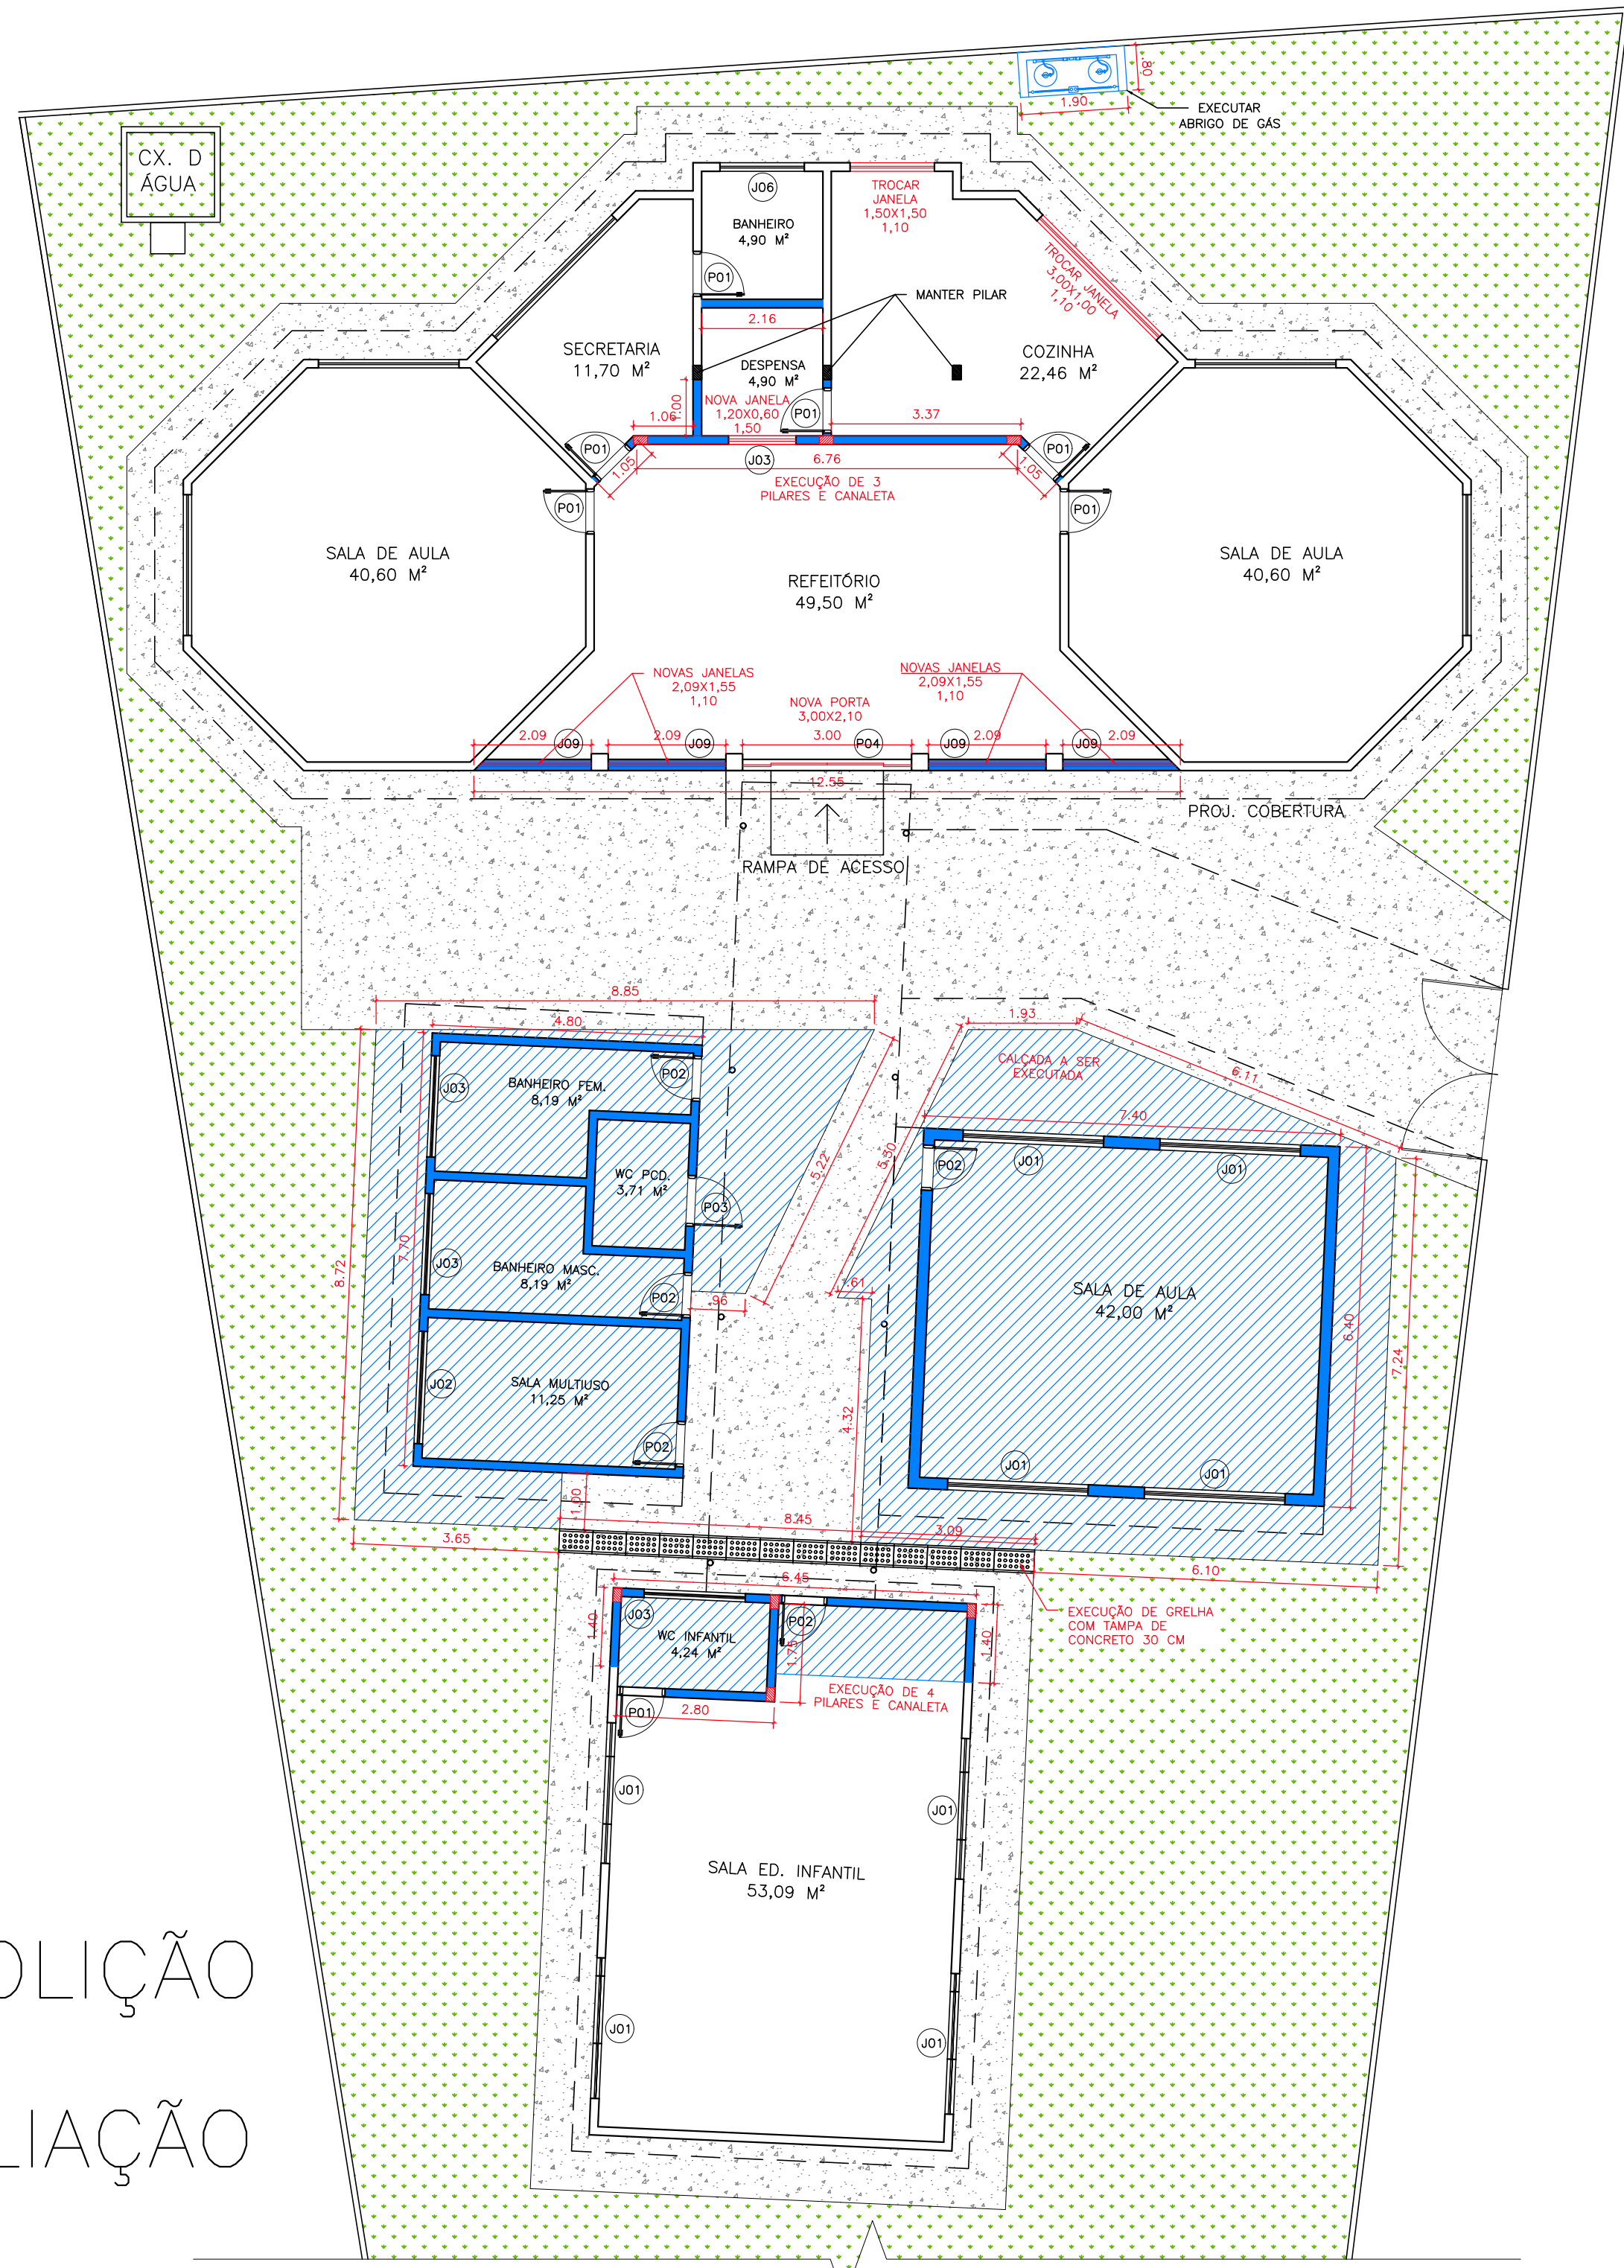

2 SITUAÇÃO PROPOSTA – AMPLIAÇÃO
1:100

DETALHAMENTO DE AMPLIAÇÃO:

- BLOCO DO REFEITÓRIO:
- EXECUÇÃO DE 3 PILARES E CANALETA CONFORME PROJETO;
 - EXECUÇÃO DE ALVENARIA CONFORME PROJETO;
 - FECHAMENTO DO REFEITÓRIO COM ALVENARIA E ESQUADRIAS DE ALUMÍNIO;
 - TROCA DE PORTAS E JANELAS;
 - EXECUÇÃO DE PISO CERÂMICO E REVESTIMENTO;
 - EXECUÇÃO DE FORRO DRYWALL NA COZINHA;
 - EXECUÇÃO DE PINTURA EXTERNA E INTERNA;
 - EXECUÇÃO DE NOVAS BANCADAS NA COZINHA;
 - PREVER INSTALAÇÕES HIDRÁULICAS PARA COZINHA E BANHEIRO;
 - PREVER PONTOS DE ELÉTRICA;
 - EXECUÇÃO DE NOVO ABRIGO DE GÁS;
 - EXECUÇÃO DE PRATELEIRAS NA DESPENSA;

- SALA DE EDUCAÇÃO INFANTIL:
- EXECUÇÃO DE 4 PILARES E CANALETA CONFORME PROJETO;
 - EXECUÇÃO DE ALVENARIA CONFORME PROJETO;
 - EXECUÇÃO DE FORRO;
 - EXECUÇÃO DE PISO E REVESTIMENTO INTERNO NO BANHEIRO;
 - TROCA DE PORTAS E JANELAS;

- PINTURA INTERNA E EXTERNA;
- PREVER INSTALAÇÕES HIDRÁULICAS O BANHEIRO;
- PREVER NOVOS PONTOS DE ELÉTRICA;
- INSTALAÇÃO DE CABINES NO BANHEIRO;

- NOVO BANHEIRO:
- ESTRUTURAL CONFORME PROJETO;
 - COBERTURA EM FIBROCIMENTO;
 - EXECUÇÃO DE FORRO EM PVC;
 - EXECUÇÃO DE PISO E REVESTIMENTO INTERNO;
 - PINTURA EXTERNA E INTERNA COM BARRADO;
 - PREVER PONTOS DE HIDRÁULICA E ELÉTRICA;

- NOVA SALA DE AULA:
- ESTRUTURAL CONFORME PROJETO;
 - COBERTURA EM FIBROCIMENTO;
 - EXECUÇÃO DE FORRO EM PVC;
 - EXECUÇÃO DE PISO E REVESTIMENTO INTERNO;
 - PINTURA EXTERNA E INTERNA COM BARRADO;
 - PREVER PONTOS DE HIDRÁULICA E ELÉTRICA;

- PARTE EXTERNA:
- EXECUÇÃO DE CALÇADA;
 - AMPLIAÇÃO DO TOLDO PARA ENTRADA;
 - TROCA DO PORTÃO DA ENTRADA;

TABELA DE ESQUADRIAS					
TABELA DE PORTAS					
CÓDIGO	QUANT.	LARGURA (M)	ALTURA (M)	PEITORIL (M)	DESCRIÇÃO
P01	7	0,80	2,10	-	Porta de abrir de madeira com 01 folha
P02	5	0,80	2,10	-	Porta de abrir de alumínio veneziana com 01 folha
P03	1	0,90	2,10	-	Porta de abrir de alumínio veneziana com 01 folha
P04	1	3,00	2,65	-	Porta de correr de alumínio com 02 folhas
TABELA DE JANELAS					
CÓDIGO	QUANT.	LARGURA (M)	ALTURA (M)	PEITORIL (M)	DESCRIÇÃO
J01	8	2,50	1,00	1,10	Janela de correr de alumínio com 04 folhas (nova)
J02	1	2,00	1,00	1,10	Janela de correr de alumínio com 02 folhas (nova)
J03	4	1,80	0,50	1,80	Janela basculante de alumínio com 01 folha (nova)
J04	4	2,50	2,00	0,50	Janela de basculante de ferro com múltiplas folhas (manter)
J05	1	3,00	1,00	1,10	Janela de basculante de ferro com múltiplas folhas (manter)
J06	1	1,50	0,60	2,00	Janela basculante de ferro com 01 folha (manter)
J07	1	1,50	1,50	1,10	Janela basculante de ferro com 01 folha (nova)
J08	1	3,00	1,00	1,10	Janela de correr de alumínio com múltiplas folhas (nova)
J09	4	2,09	1,55	1,10	Janela de correr de alumínio com 04 folhas (nova)