



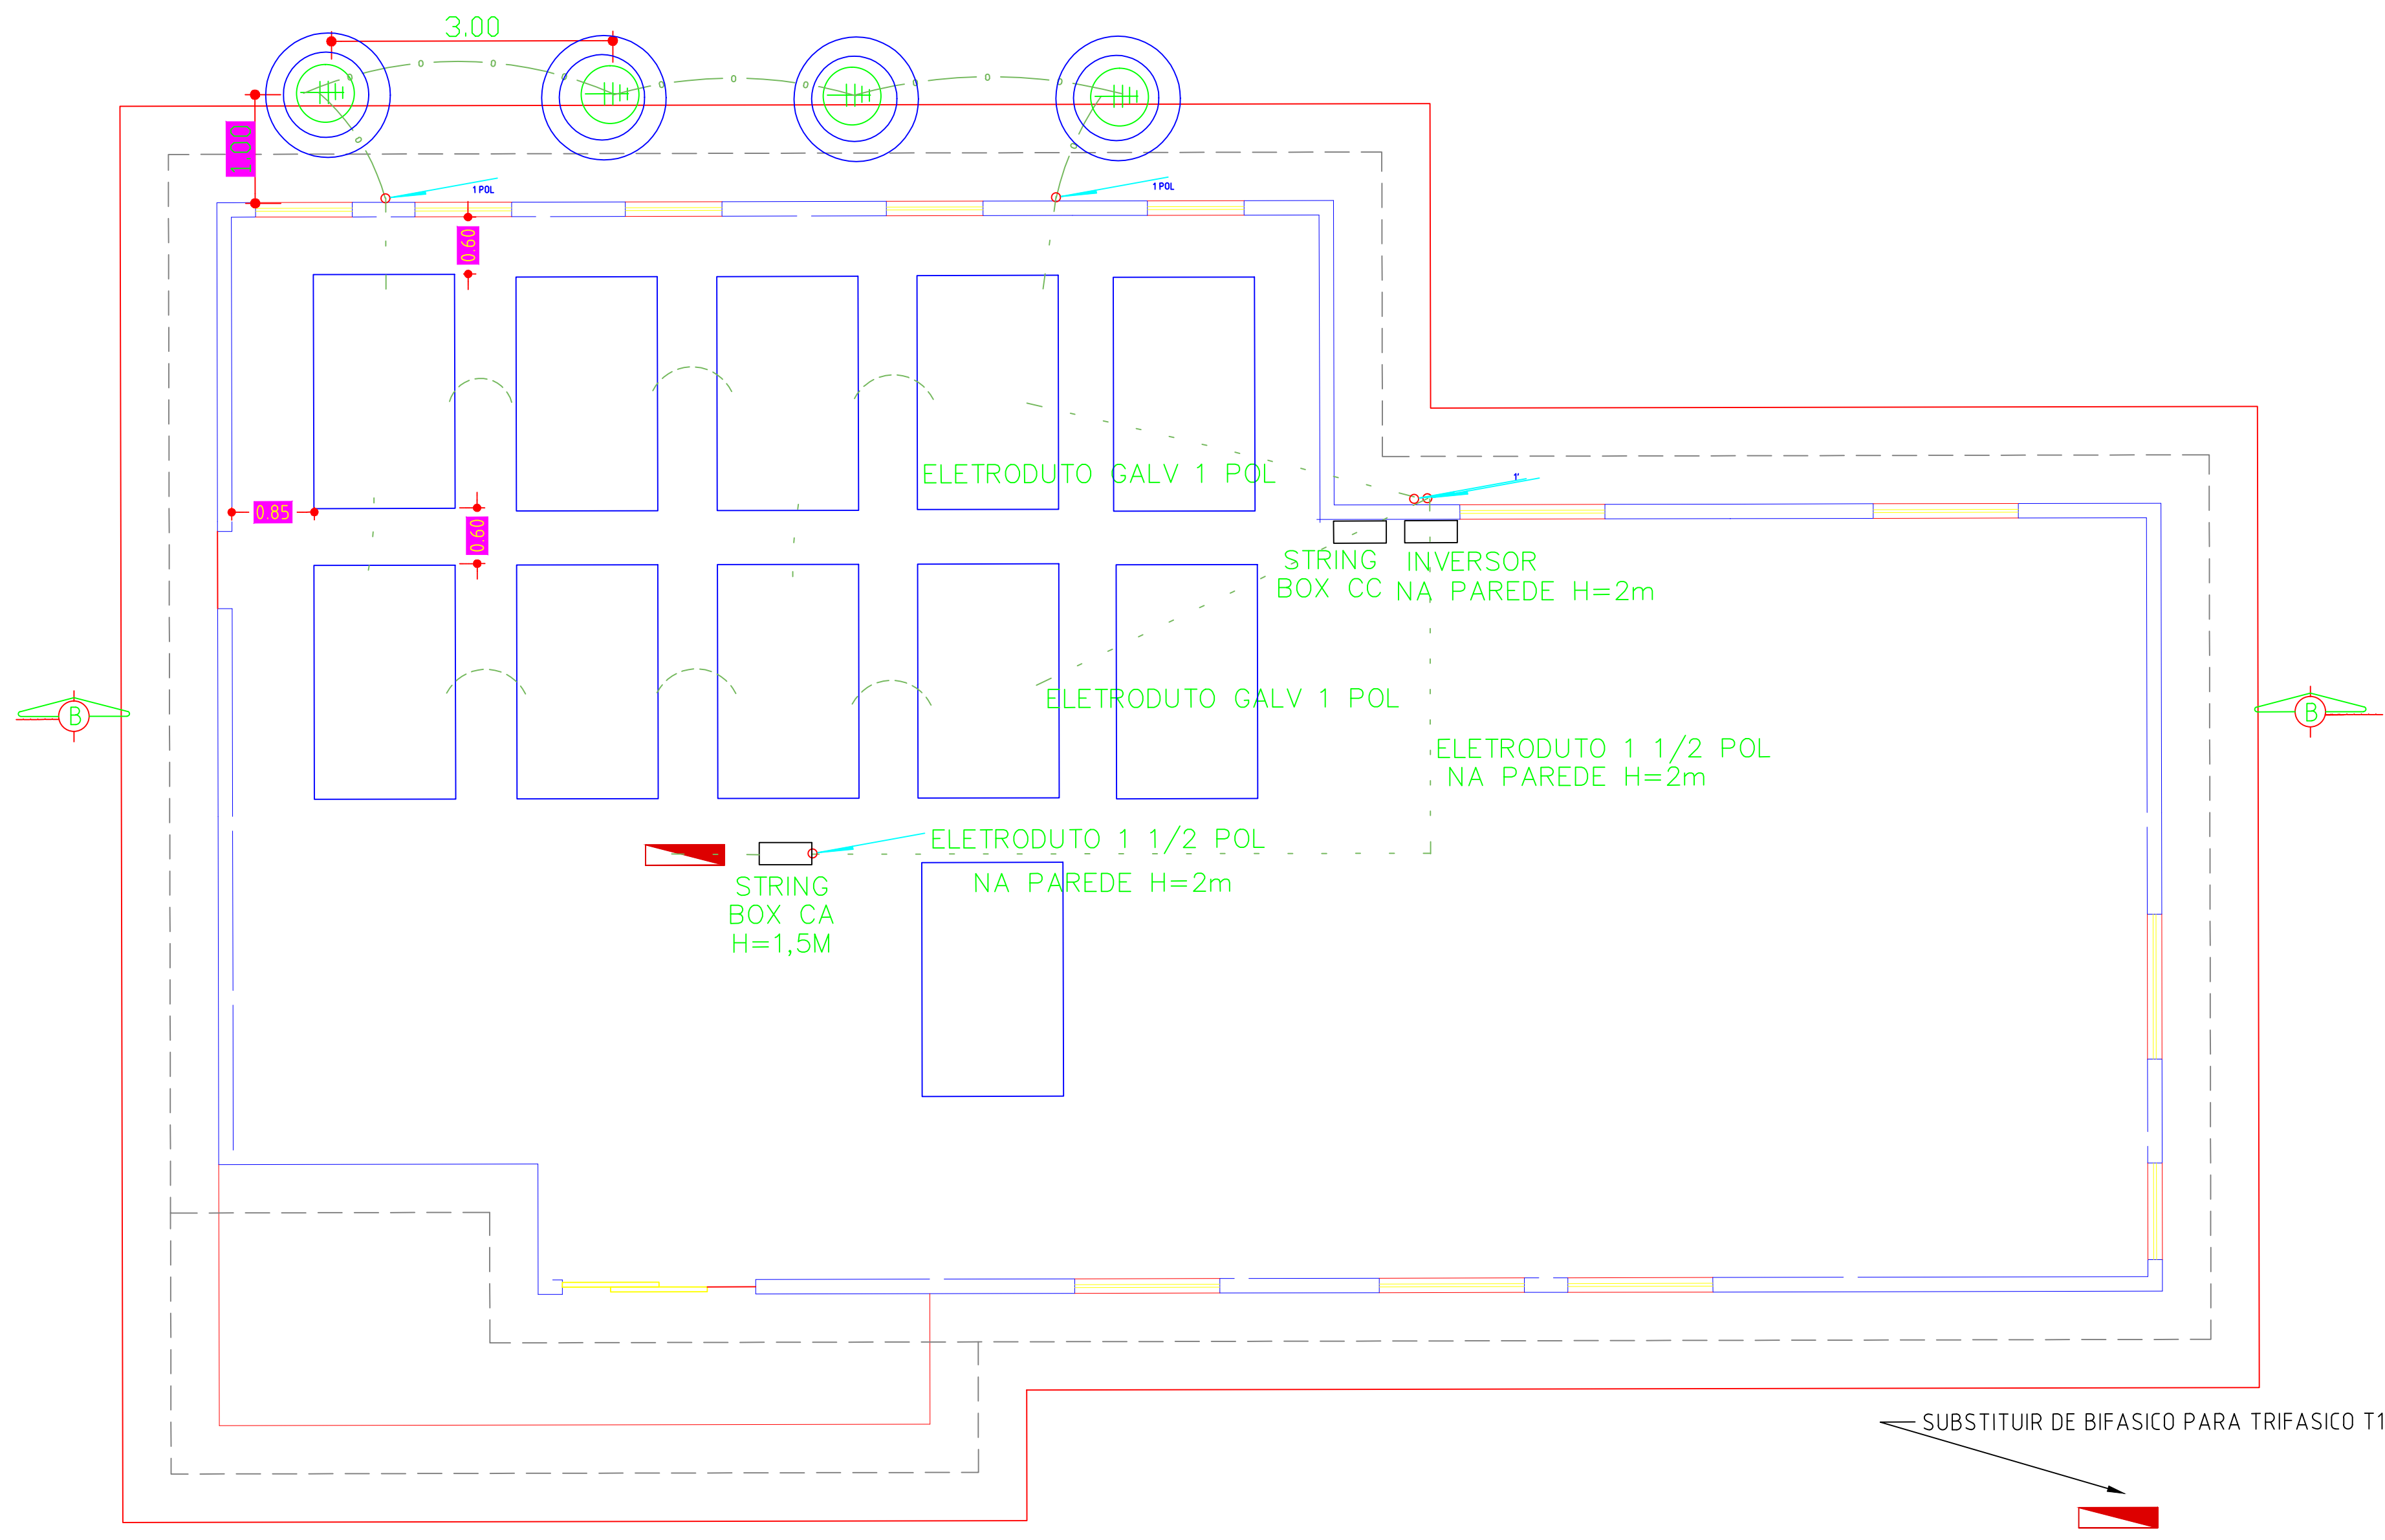


SIMBOLOGIA ESPECIFICAÇÃO	
	ELETRODUTO AÇO GALVANIZADO
	Cabo de cobre 50 mm² 7 fios
	Cabo de cobre estanhado solar 4 mm² 1kv XLPO
	HASTE DE ATERRAMENTO DIAMETRO NOMINAL DE 3/4" 3M
	CAIXA DE INSPEÇÃO ATERRAMENTO CILINDRICA
	CONDUTORES PASSANTES: FASE E TERRA
	ELETRODUTO AÇO GALVANIZADO QUE SOBE NI = 1 POL.
	ELETRODUTO AÇO GALVANIZADO QUE DESCE NI = 1 POL.
	QUADRO GERAL DE ENERGIA

OBSERVAÇÕES

- AS BITOLAS DOS CONDUTORES INDICADOS NO DESENHO OS DISJUNTORES DEVERÃO POSSUIR AS
- EMENDAS DOS CIRCUITOS SOMENTE SERÃO ADMITIDAS NOS CONDULETES E CAIXAS DE PASSAGEM NÃO SERÃO ACEITAS EM HIPOTESE ALGUMA NOS ELETRODUTOS
- AS INSTALAÇÕES SERÃO APARENTES COM ELETRODUTO GALVANIZADO RESPEITANDO AS DIMENSÕES INDICADAS NO PROJETO
- TODAS AS PLACAS SOLARES DEVERÃO SER ATERRADAS INTERLADAS COM CONDUTOR DE ATERRAMENTO, CABO VERDE COBRE ESTANHADO 1,8KV XLPO. ESTE CABO DEVERA SER LIGADO AO ELETRODO DE ATERRAMENTO PROPOSTO
- O ATERRAMENTO ELETRICO PROPOSTO É O TNS PORTANTO DEVERA SER LIGADO O CABO DE ATERRAMENTO AO BARRRAMENTOP DE TERRA NO INTERIOR DO QUADRO DE DSITRIBUIÇÃO

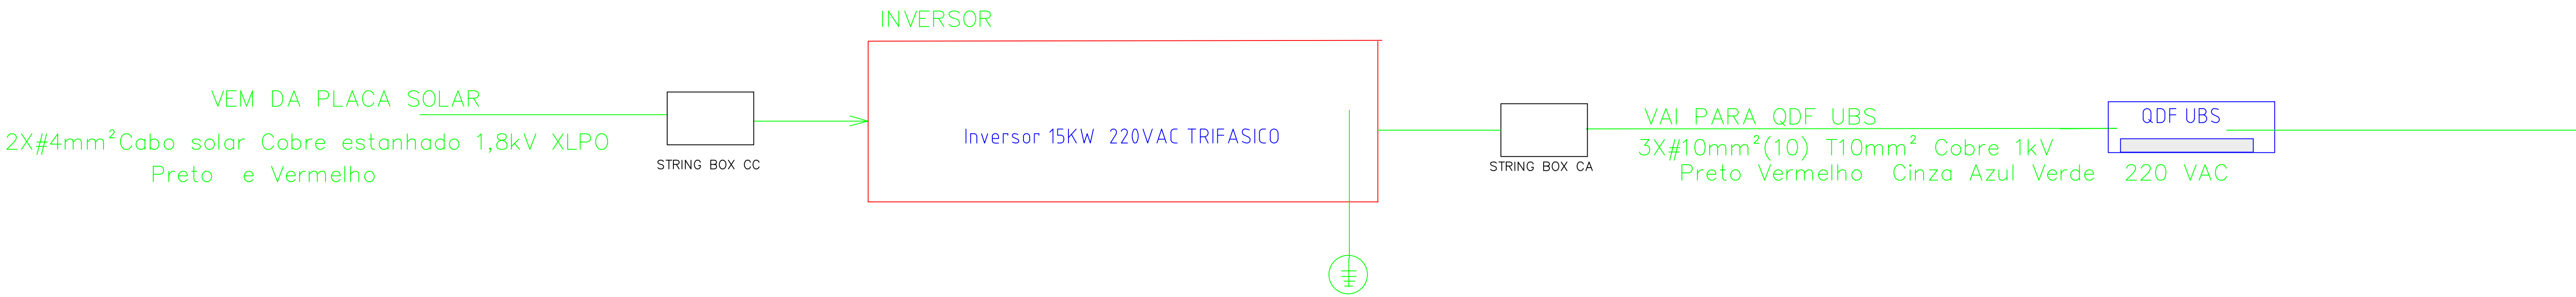

SIMBOLOGIA ESPECIFICAÇÃO	
	ELETRODUTO AÇO GALVANIZADO
	Cabo de cobre 50 mm² 7 fios
	Cabo de cobre estanhado solar 4 mm² 1kv XLPO
	HASTE DE ATERRAMENTO DIAMETRO NOMINAL DE 3/4" 3M
	CAIXA DE INSPEÇÃO ATERRAMENTO CILINDRICA
	CONDUTORES PASSANTES: FASE E TERRA
	ELETRODUTO AÇO GALVANIZADO QUE SOBE NI = 1 POL.
	ELETRODUTO AÇO GALVANIZADO QUE DESCE NI = 1 POL.

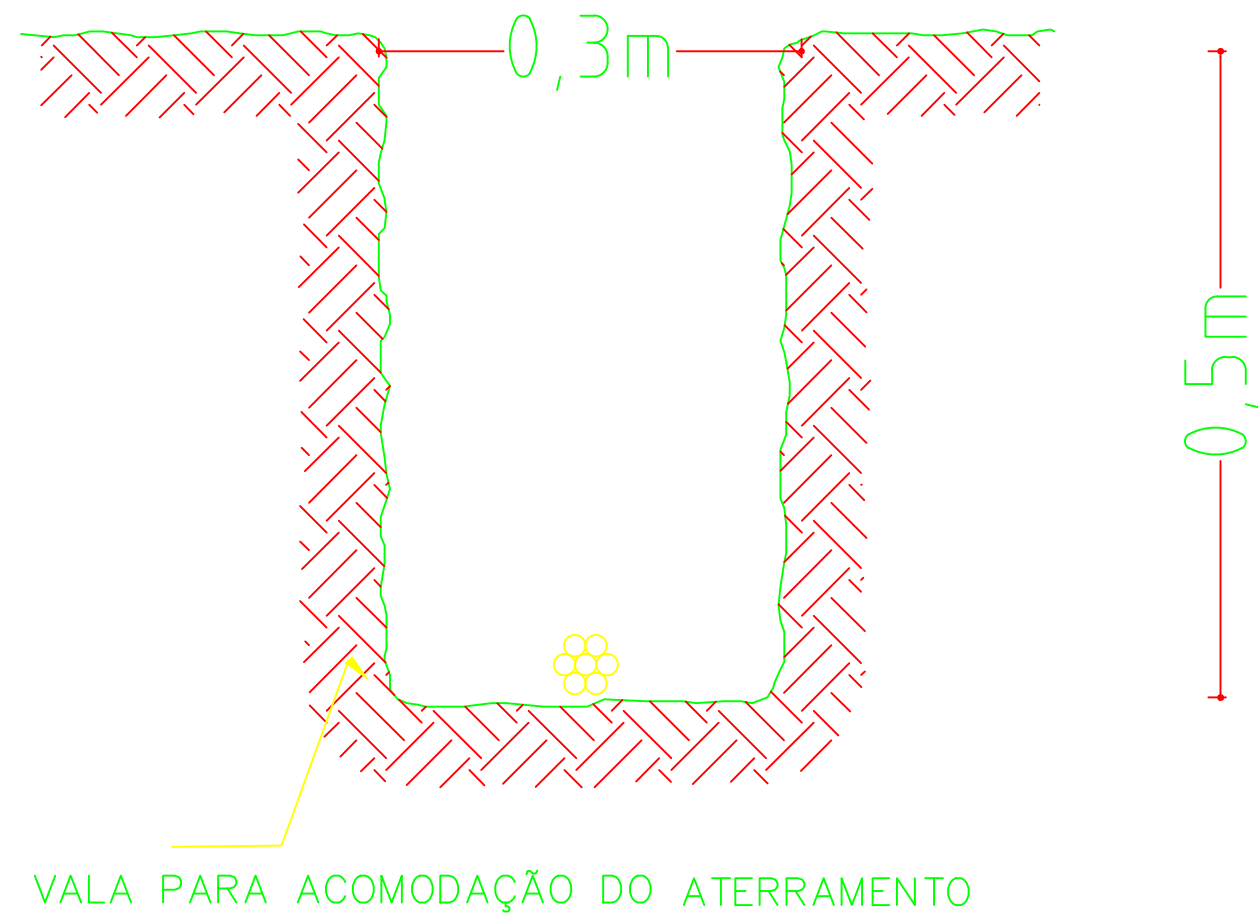

DEPARTAMENTO DE ENGENHARIA E PROJETOS

Dr. Julio Fernando Galvão
PREFEITO MUNICIPAL

ENG ELETR JOAQUIM J S BARBOSA
CREA 507061180

SECRETARIA MUNICIPAL DE PLANEJAMENTO

PROJETO ELÉTRICO

CAPÃO BONITO/SP
UBS BAIRRO PINHALZINHO
ATERRAMENTO SISTEMA FOTOVOLTAICO ELETRODUTO INTERLIGAÇÃO
PREFEITURA MUNICIPAL DE CAPÃO BONITO

PROJ/DES: 07/2025
VALIDADE: 07/2027

ART
PROJETO:

Folha 1/4
Formato A1
Escala SEM ESCALA