


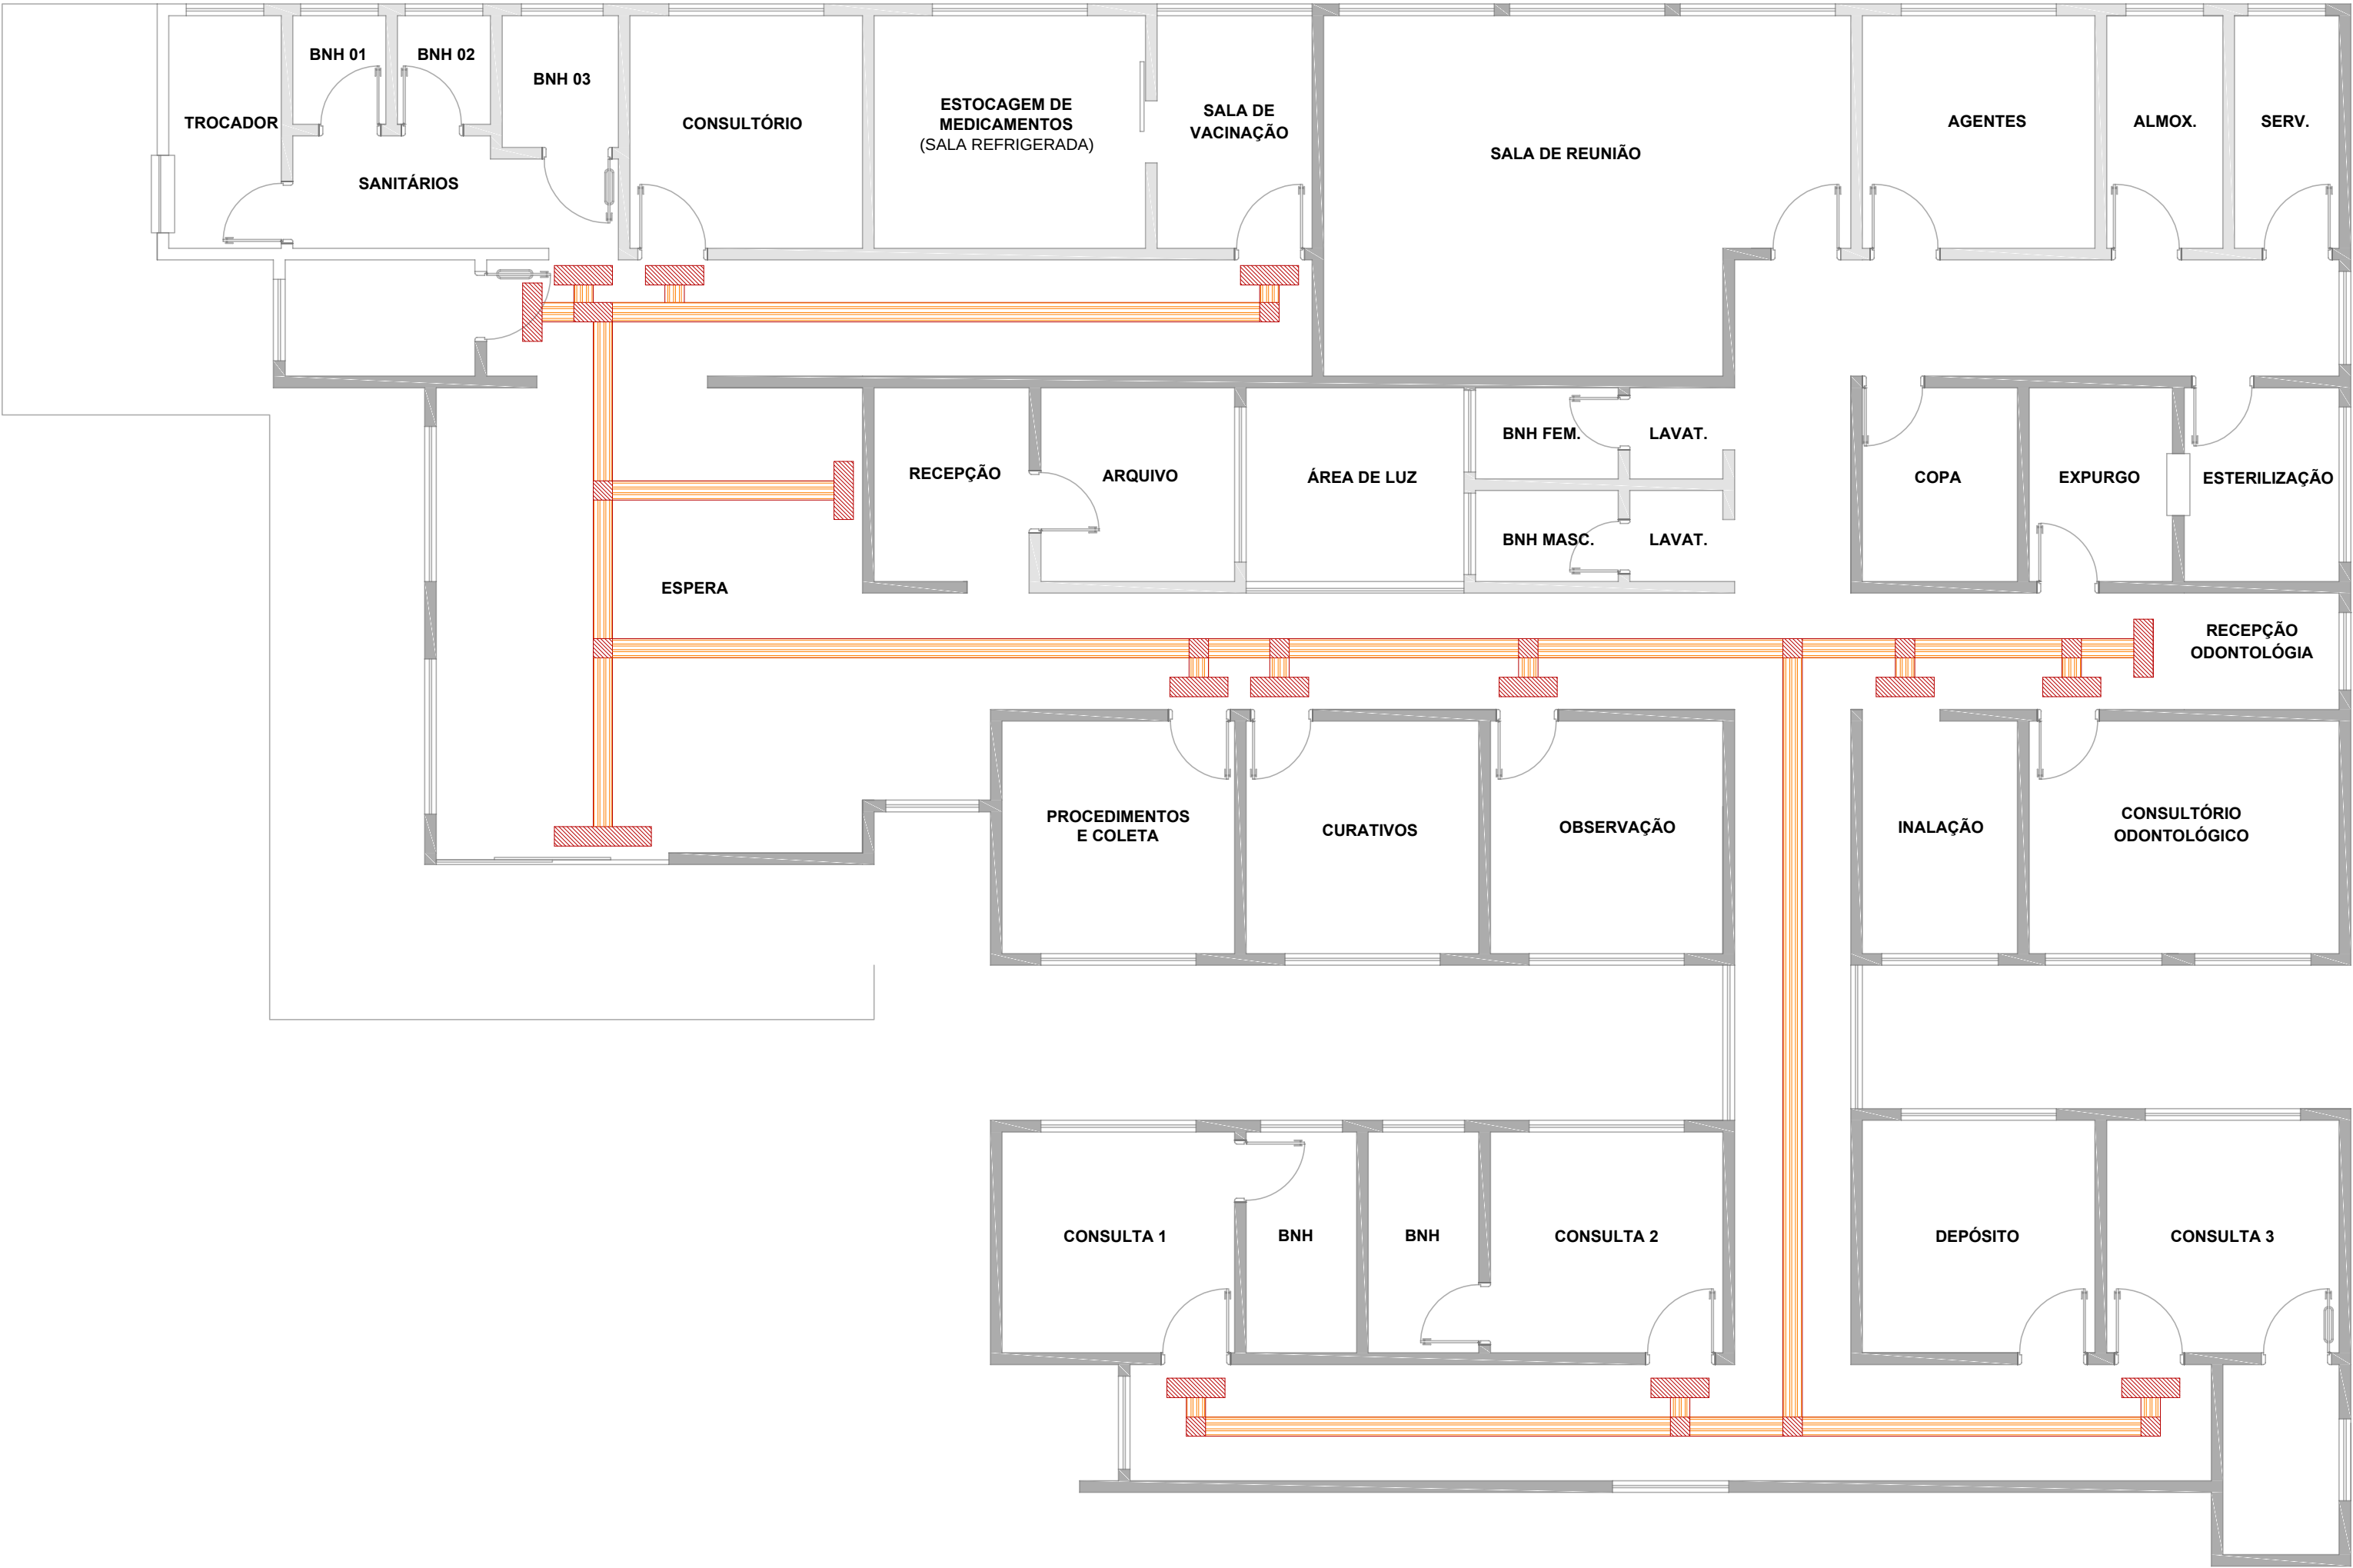

PLANTA BAIXA DE ACESSIBILIDADE – PISO TÁTIL

Esc.: 1/75

TABELA DE BANCADAS					
CÓD.	DESCRIÇÃO	LARG. (m)	ALT. (m)	PROF. (m)	AMBIENTE
Bl 1	Bancada em inox c/ uma cuba	0,80m	2,10m	2,10m	Sala de Vacinação
Bl 2	Bancada em inox c/ expurgo e cuba	0,80m	2,10m	2,10m	Sala de Vacinação
BT	Bancada em granito trocador infantil	0,90m	2,10m	2,10m	Fraldário
		1,60m	0,90m	0,60m	Expurgo
		1,60m	0,90m	0,60m	Esterilização



PREFEITURA MUNICIPAL DE
CAPÃO BONITO
SECRETARIA DE PLANEJAMENTO

PROJETO ARQUITÊTONICO

PÁG
02/03

TÍTULO
REFORMA UNIDADE BÁSICA DE SAÚDE VILA MARIA
ENDEREÇO
RUA 9 DE JULHO, CENTRO – CAPÃO BONITO/SP

DATA
00/00/00

SITUAÇÃO S/ ESCALA



QUADRO DE ÁREAS	
TERRENO EXISTENTE	983,00m ²
Á CONSTRUIR	384,51m ²
ÁREA LIVRE	—
ÁREA PERMEÁVEL	—

AUTOR DO PROJETO E RESPONSÁVEL TÉCNICO
BRUNA SILVA DE ALMEIDA
ARQUITETA CAU N° A168529-5

PREFEITURA MUNICIPAL DE CAPÃO BONITO
JÚLIO FERNANDO GALVÃO DIAS
PREFEITO MUNICIPAL

ART.:
00000000000000000000