



RUA JOÃO BRANCO DINIZ

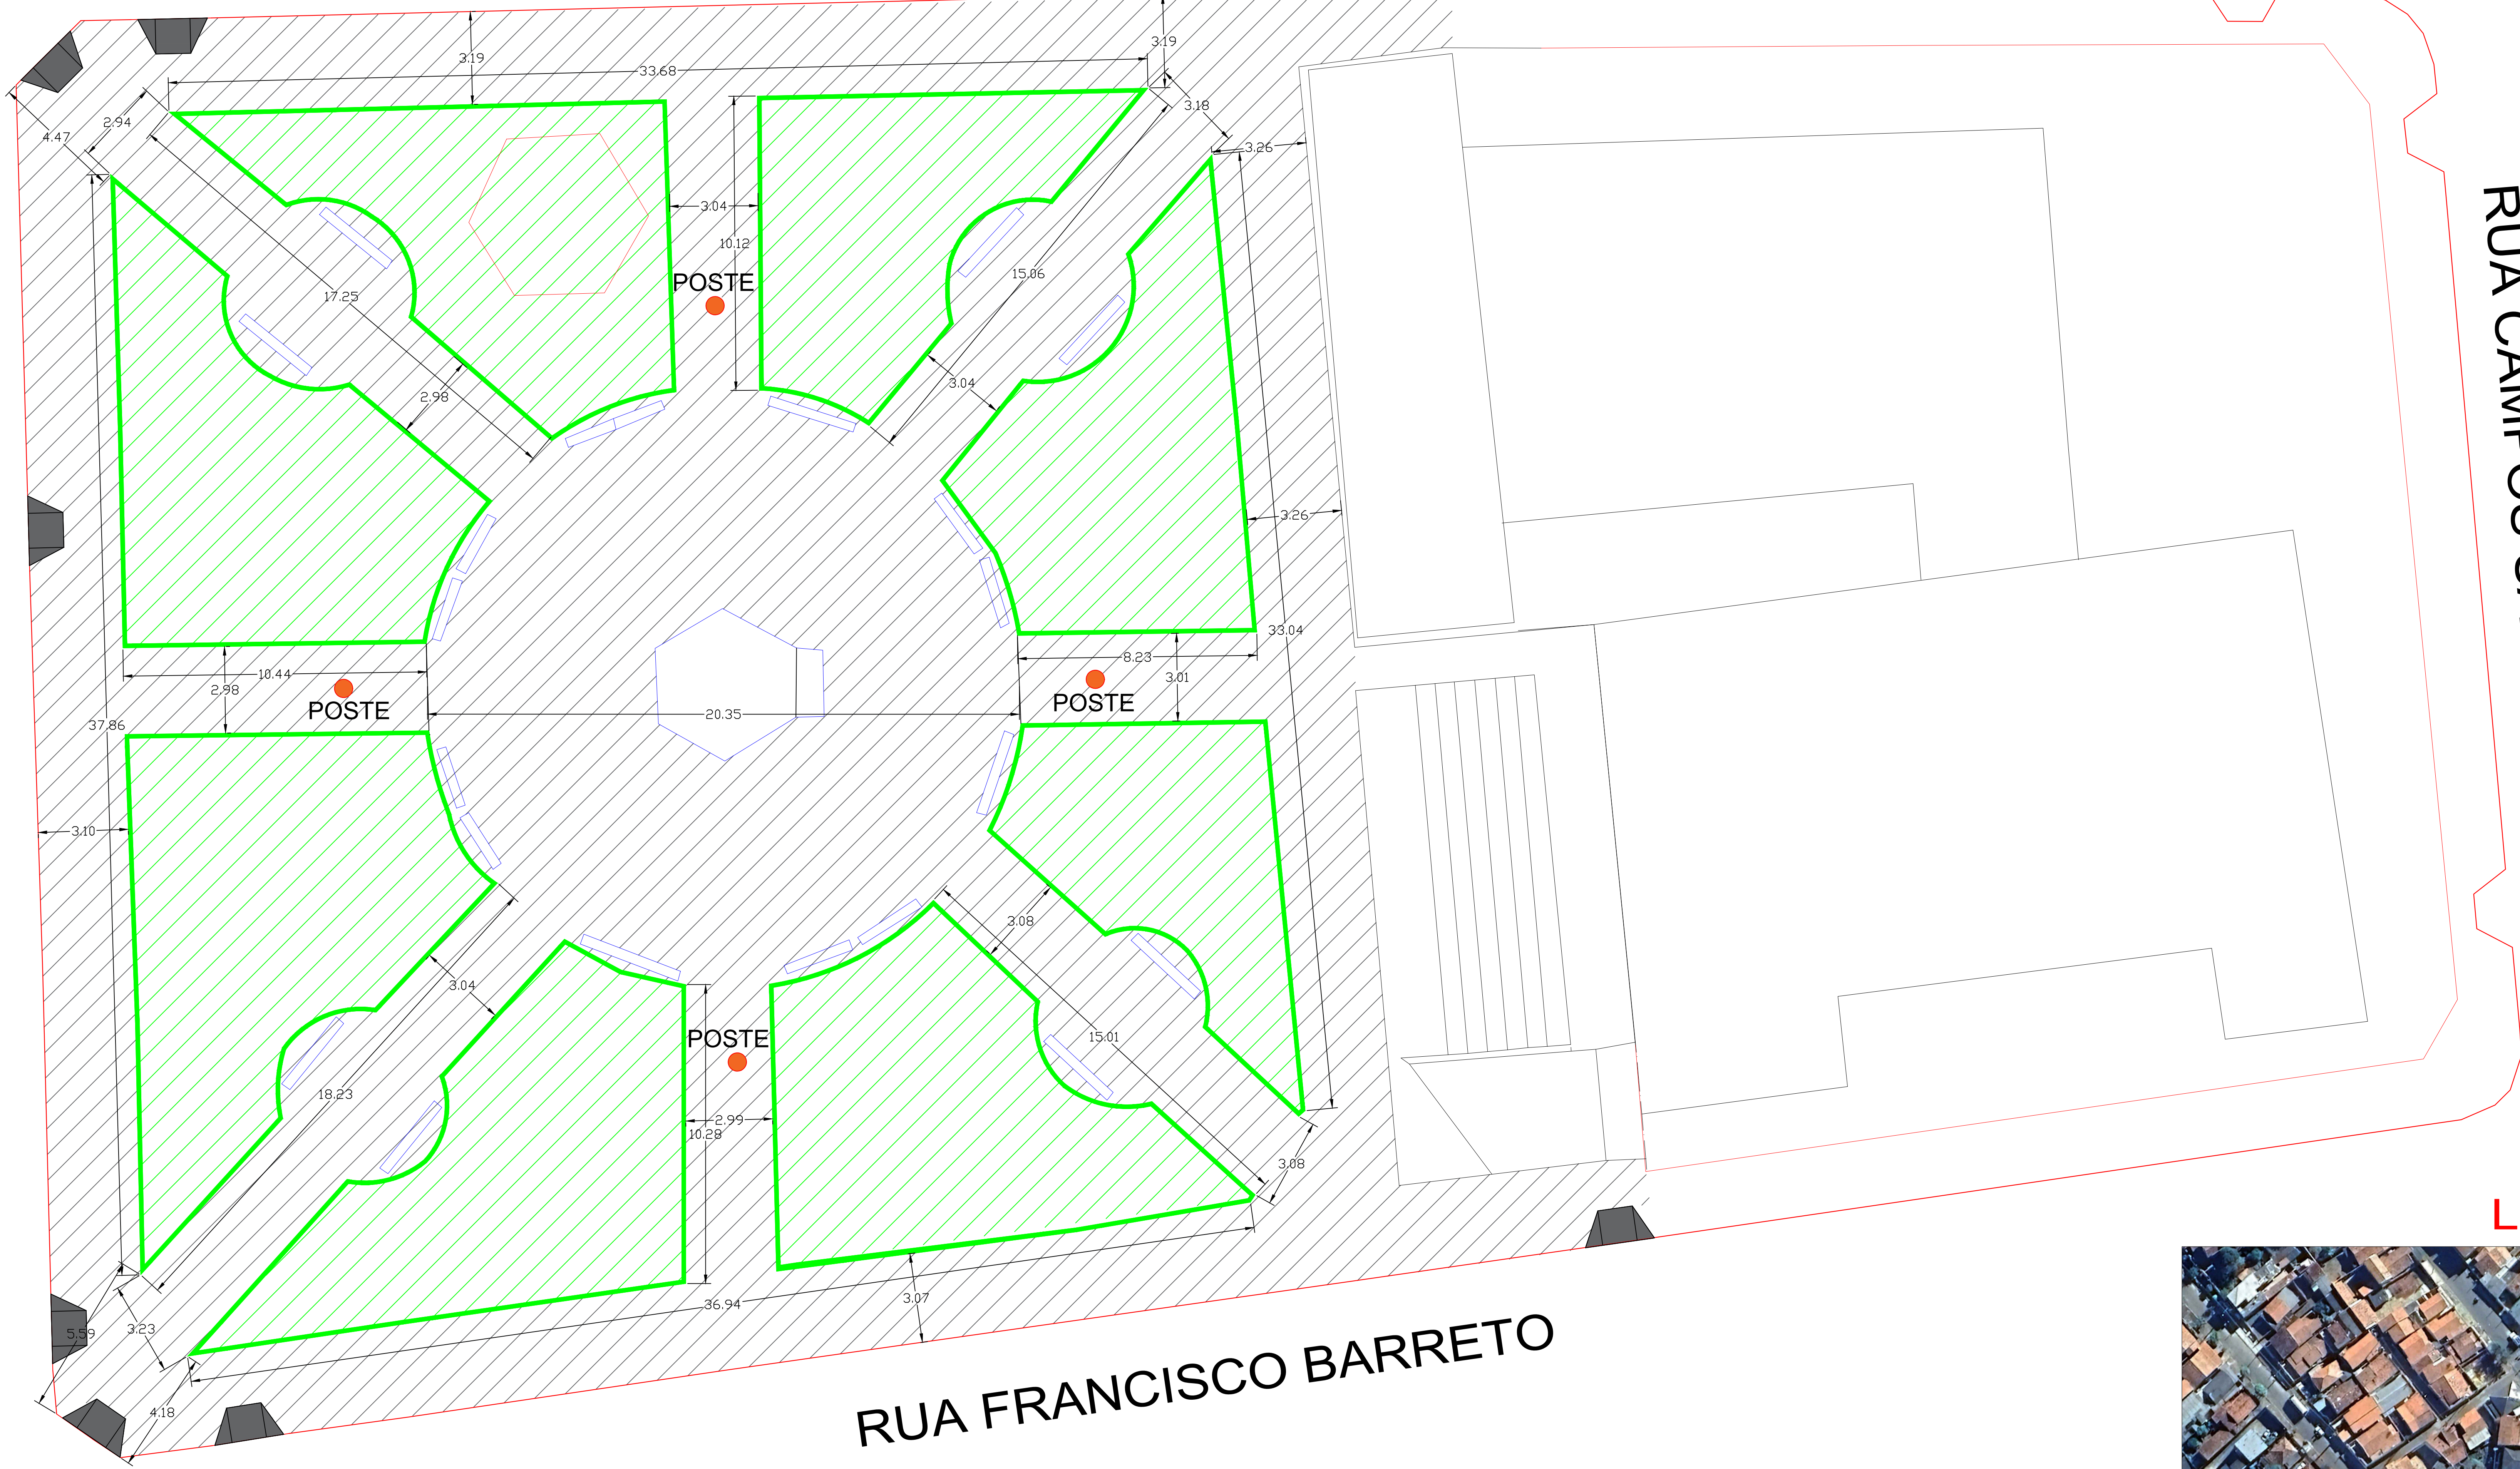


RUA CAMPOS SALES

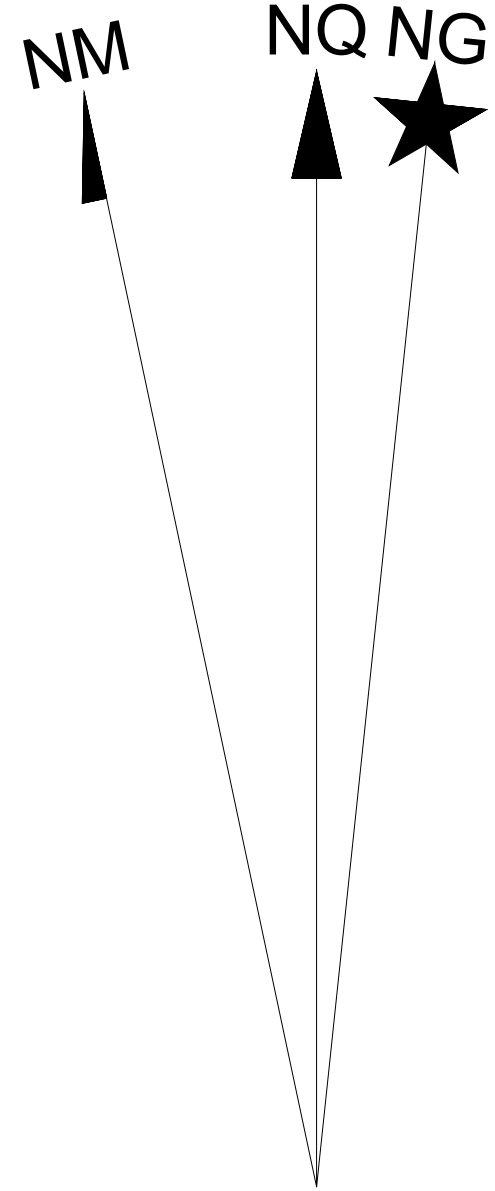


PROJEÇÃO UNIVERSAL TRANSVERSA
DE MERCATOR - UTM
SGR: SIRGAS 2000
MC: 51° W


VÉRTICE: BASE - J20
Lat: 24°00'02,5917" S
Long: 48°21'11,3536" W
K: 1.00049540
CM: -1°04'38,1003"
Declinação Magnética de: -21°17'37"
na data: 06/10/25
com variação anual de: -0°07'24"

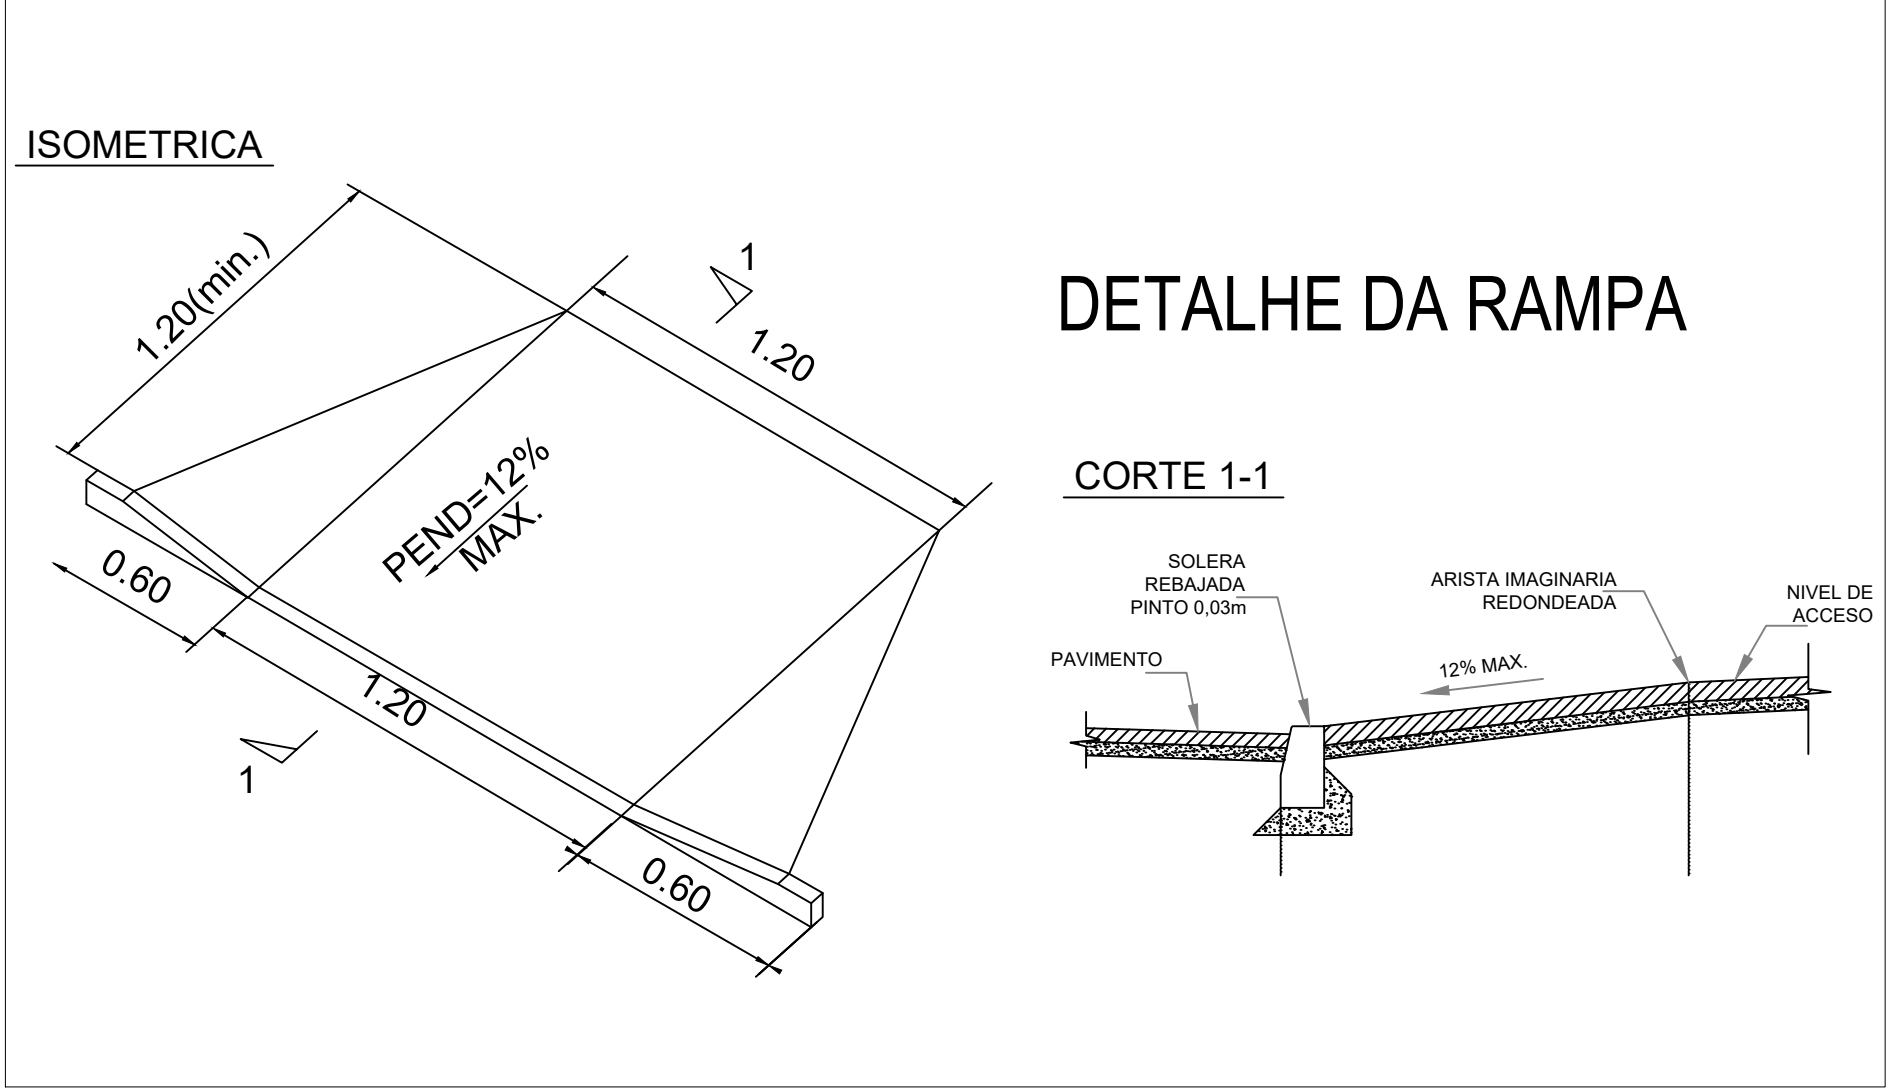

LOCALIZAÇÃO

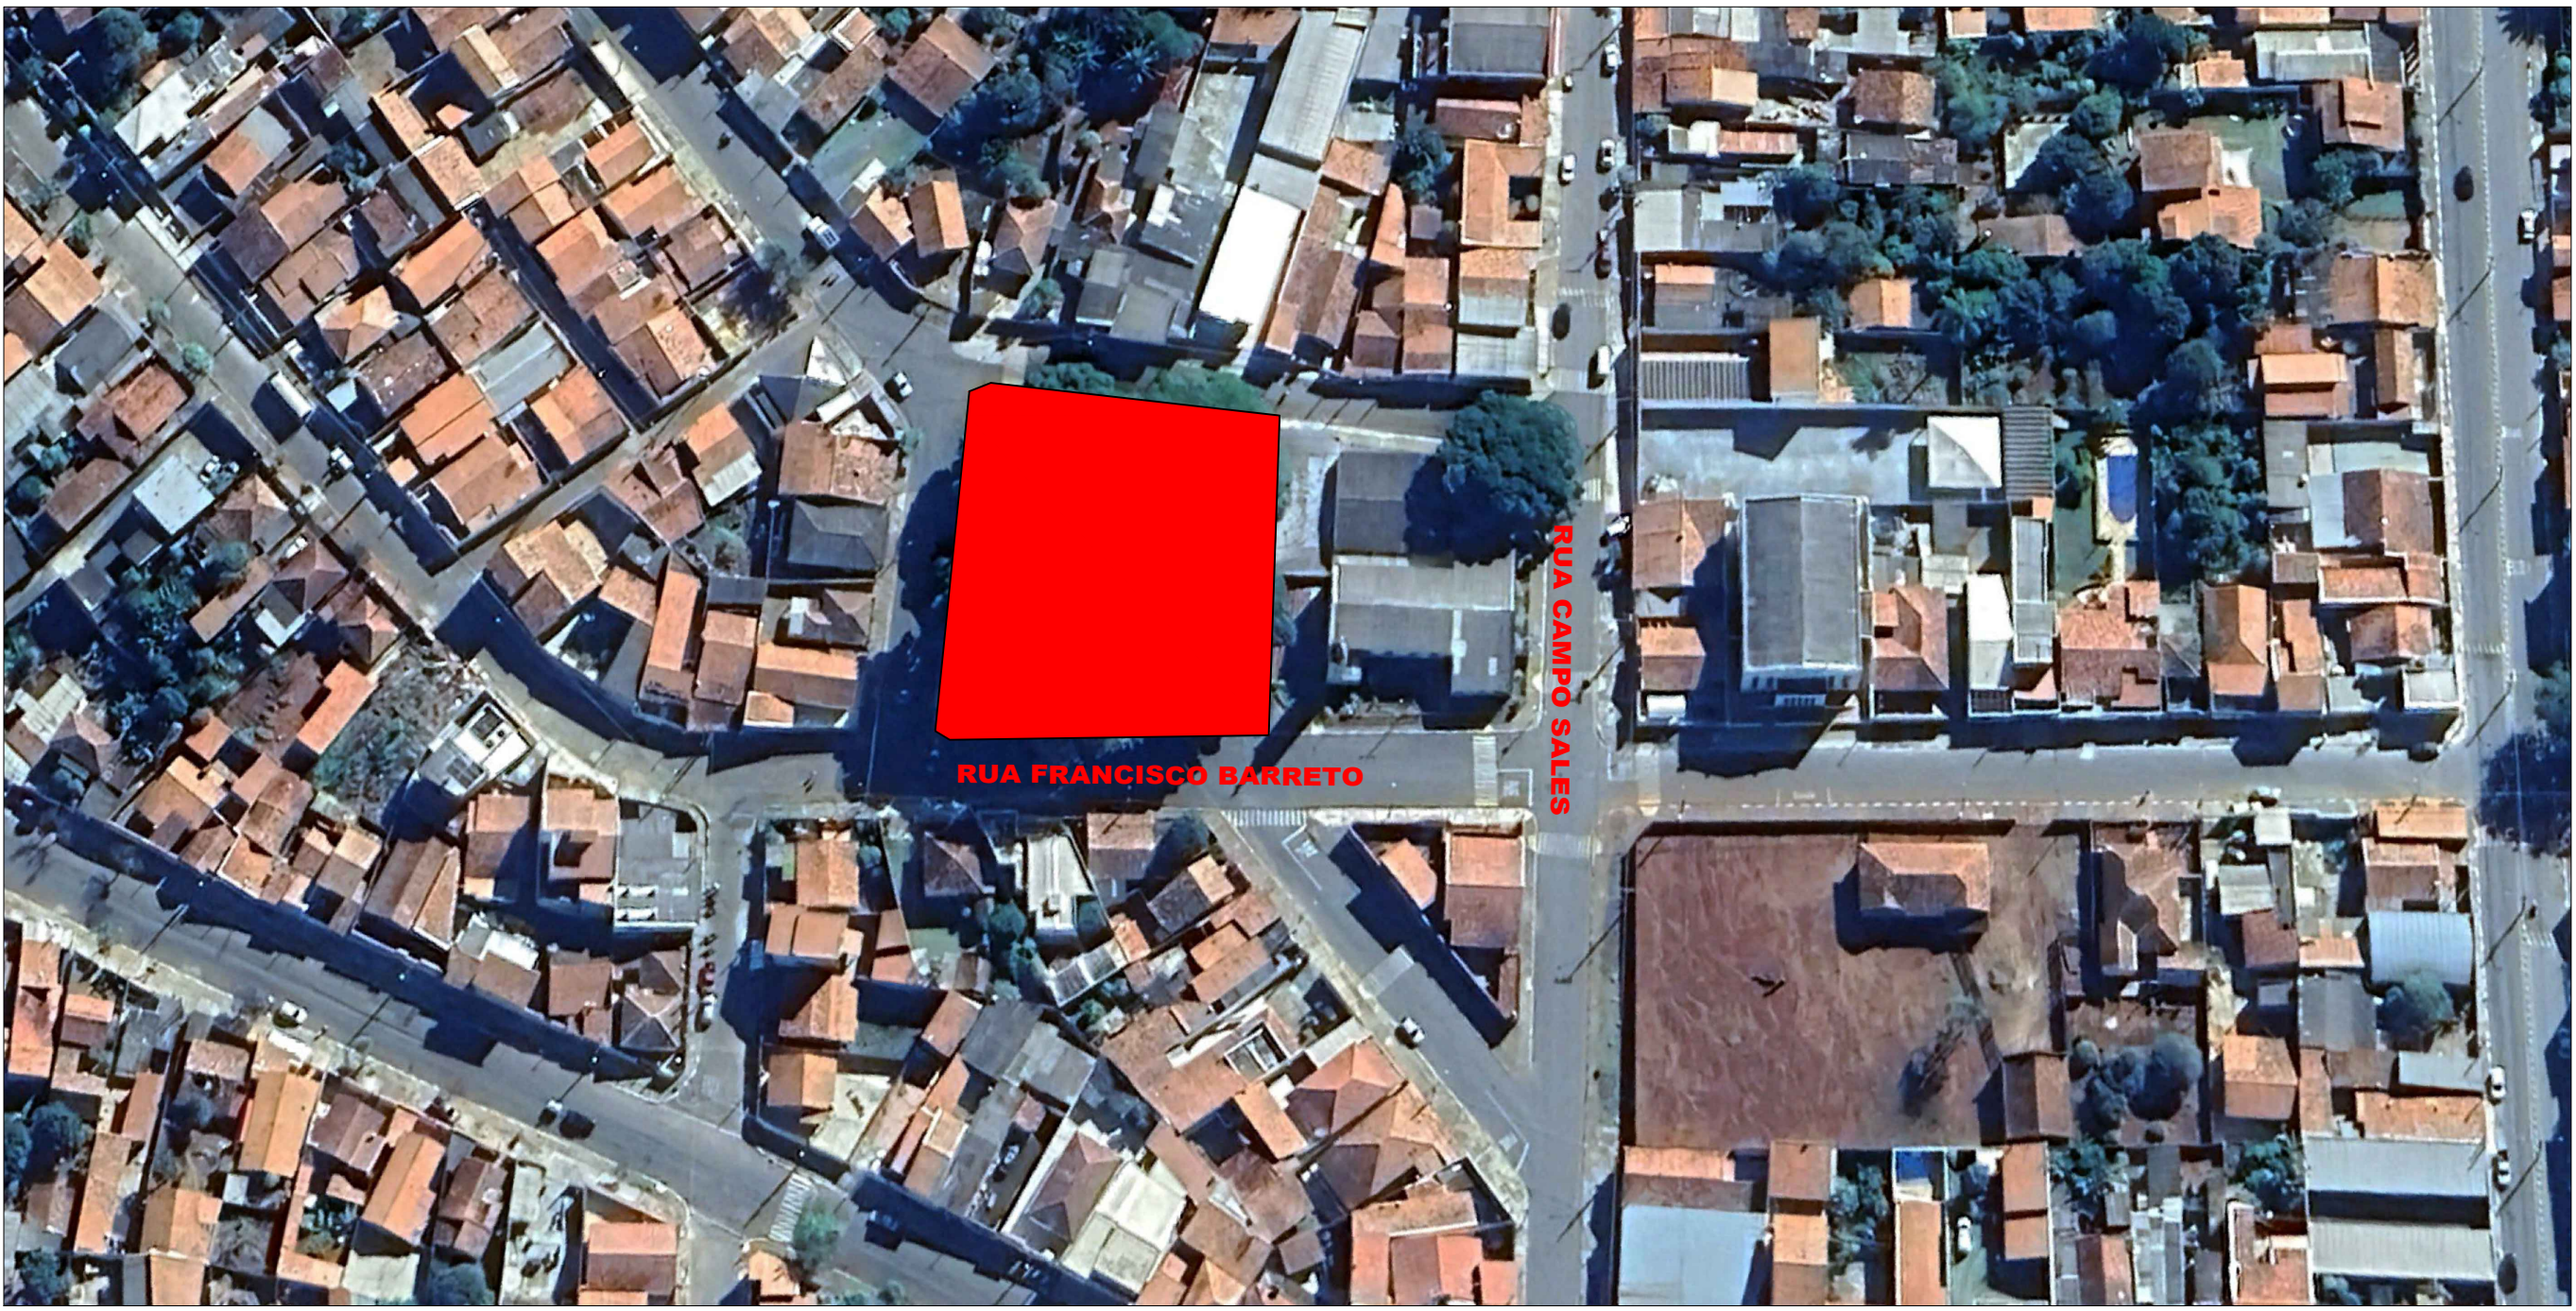

LEGENDA

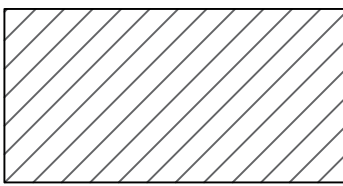

PISO A SER REFEITO EM PISO PAVER=1.318,00 m²



RAMPA ACESSÍVEL=16,10 m²

 Prefeitura Municipal de CAPÃO BONITO				Folha:
CNPJ: 46.634.859/0001-95 Rua: Nove de Julho, 690 - Centro - Capão Bonito / SP				F.U.
OBRA: REFORMA DA PRAÇA DO BAIRRO SÃO JUDAS				Área: m²
LOCAL: RUA FRANCISCO BARRETO, BAIRRO SÃO JUDAS				Indicada
Escala:	Indicada	Data:	OutUBRO/2025	Posto:
Responsável Técnico:	Indicada	Projeto:	Secr. Obra	Arquivo:
FELIPE MARQUES DA SILVA CNPJ: 085420194		Eng. Administração:		ESCALA: 1:100
FELIPE MARQUES DA SILVA CNPJ: 085420194		Julio Fernando Galvão Dias Profissão: Municipal		Assessoria: FELIPE M.