


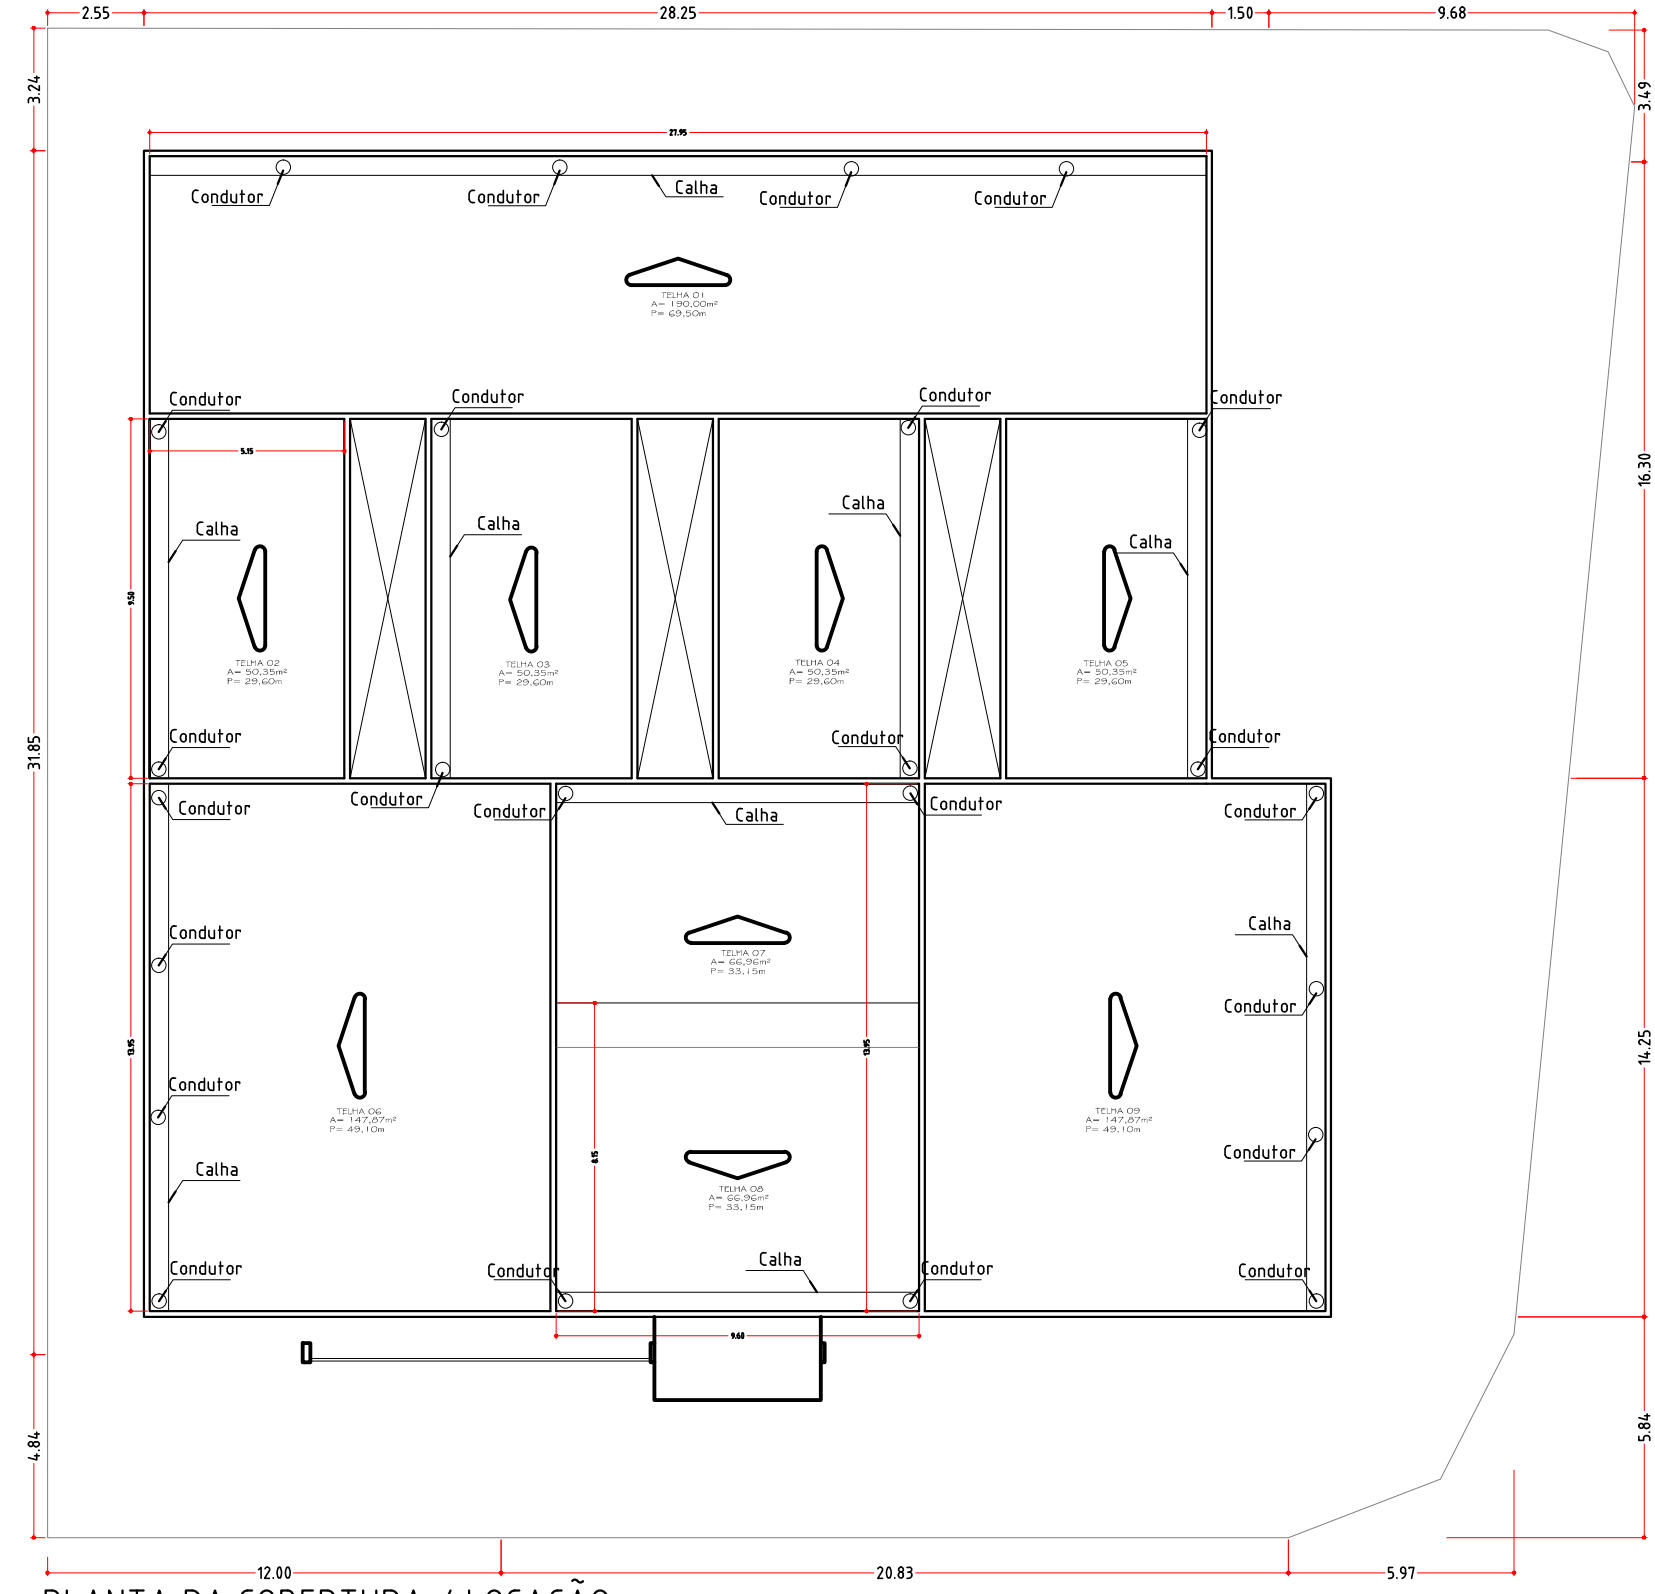
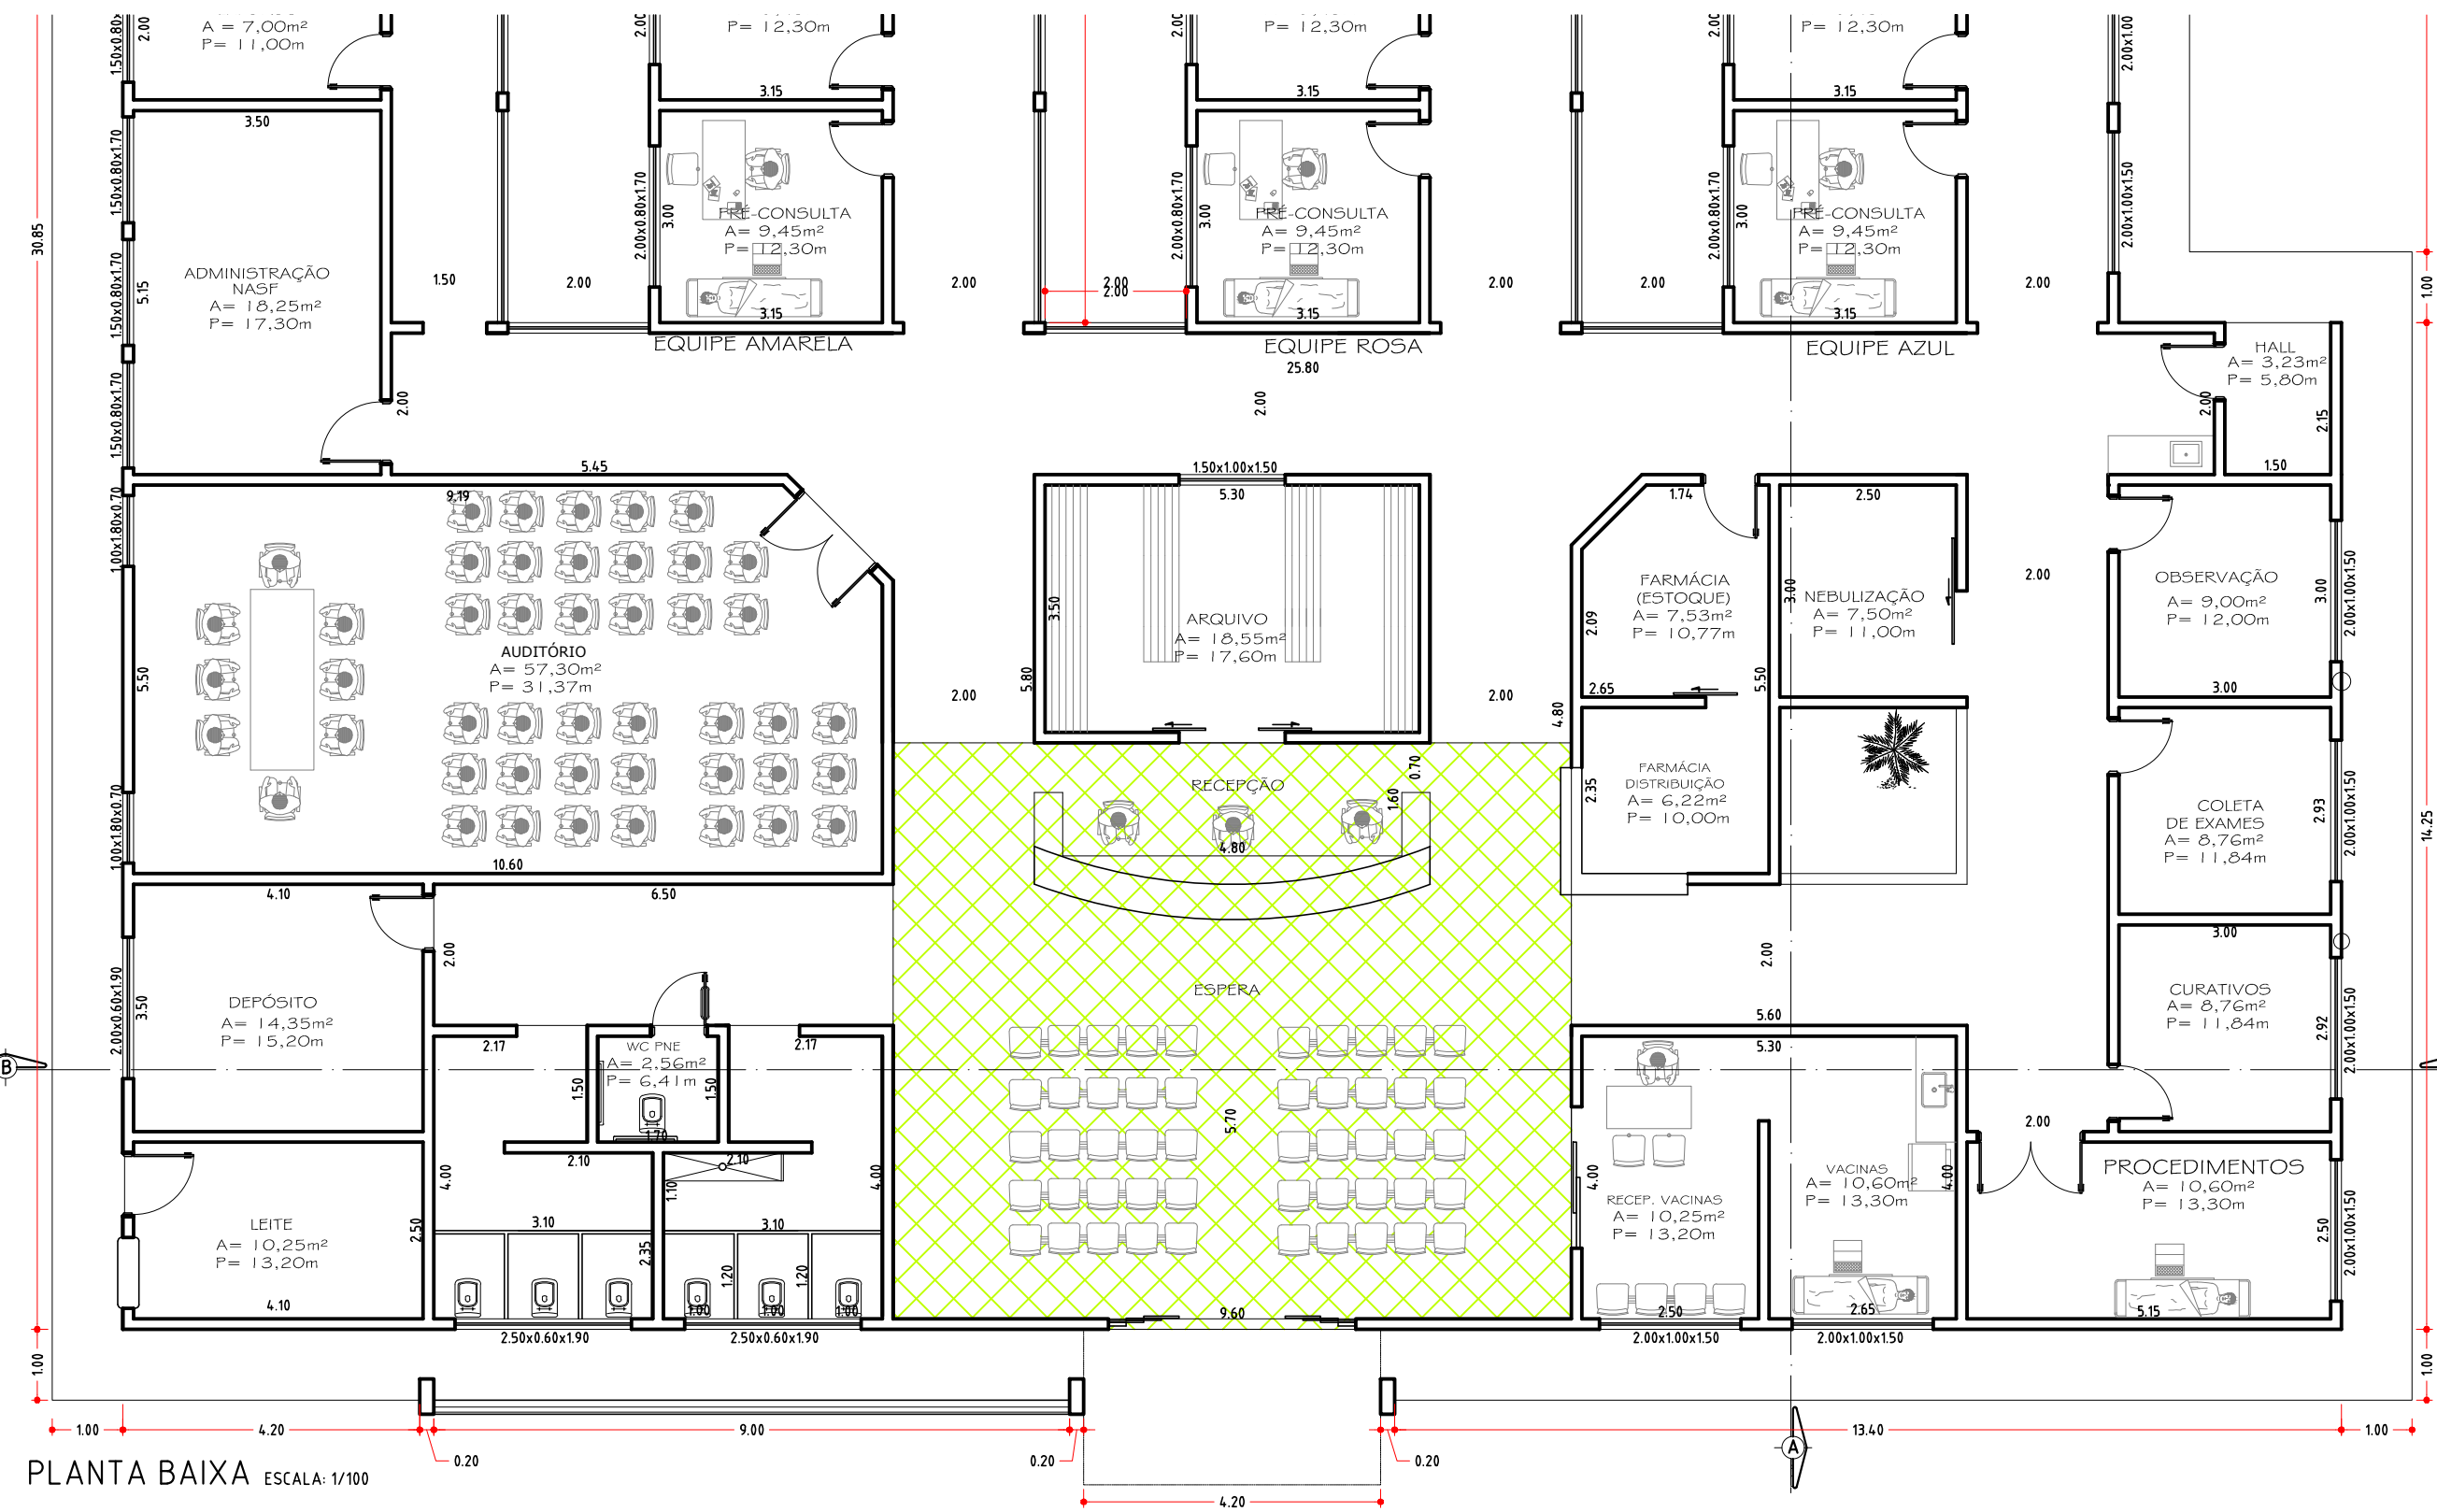


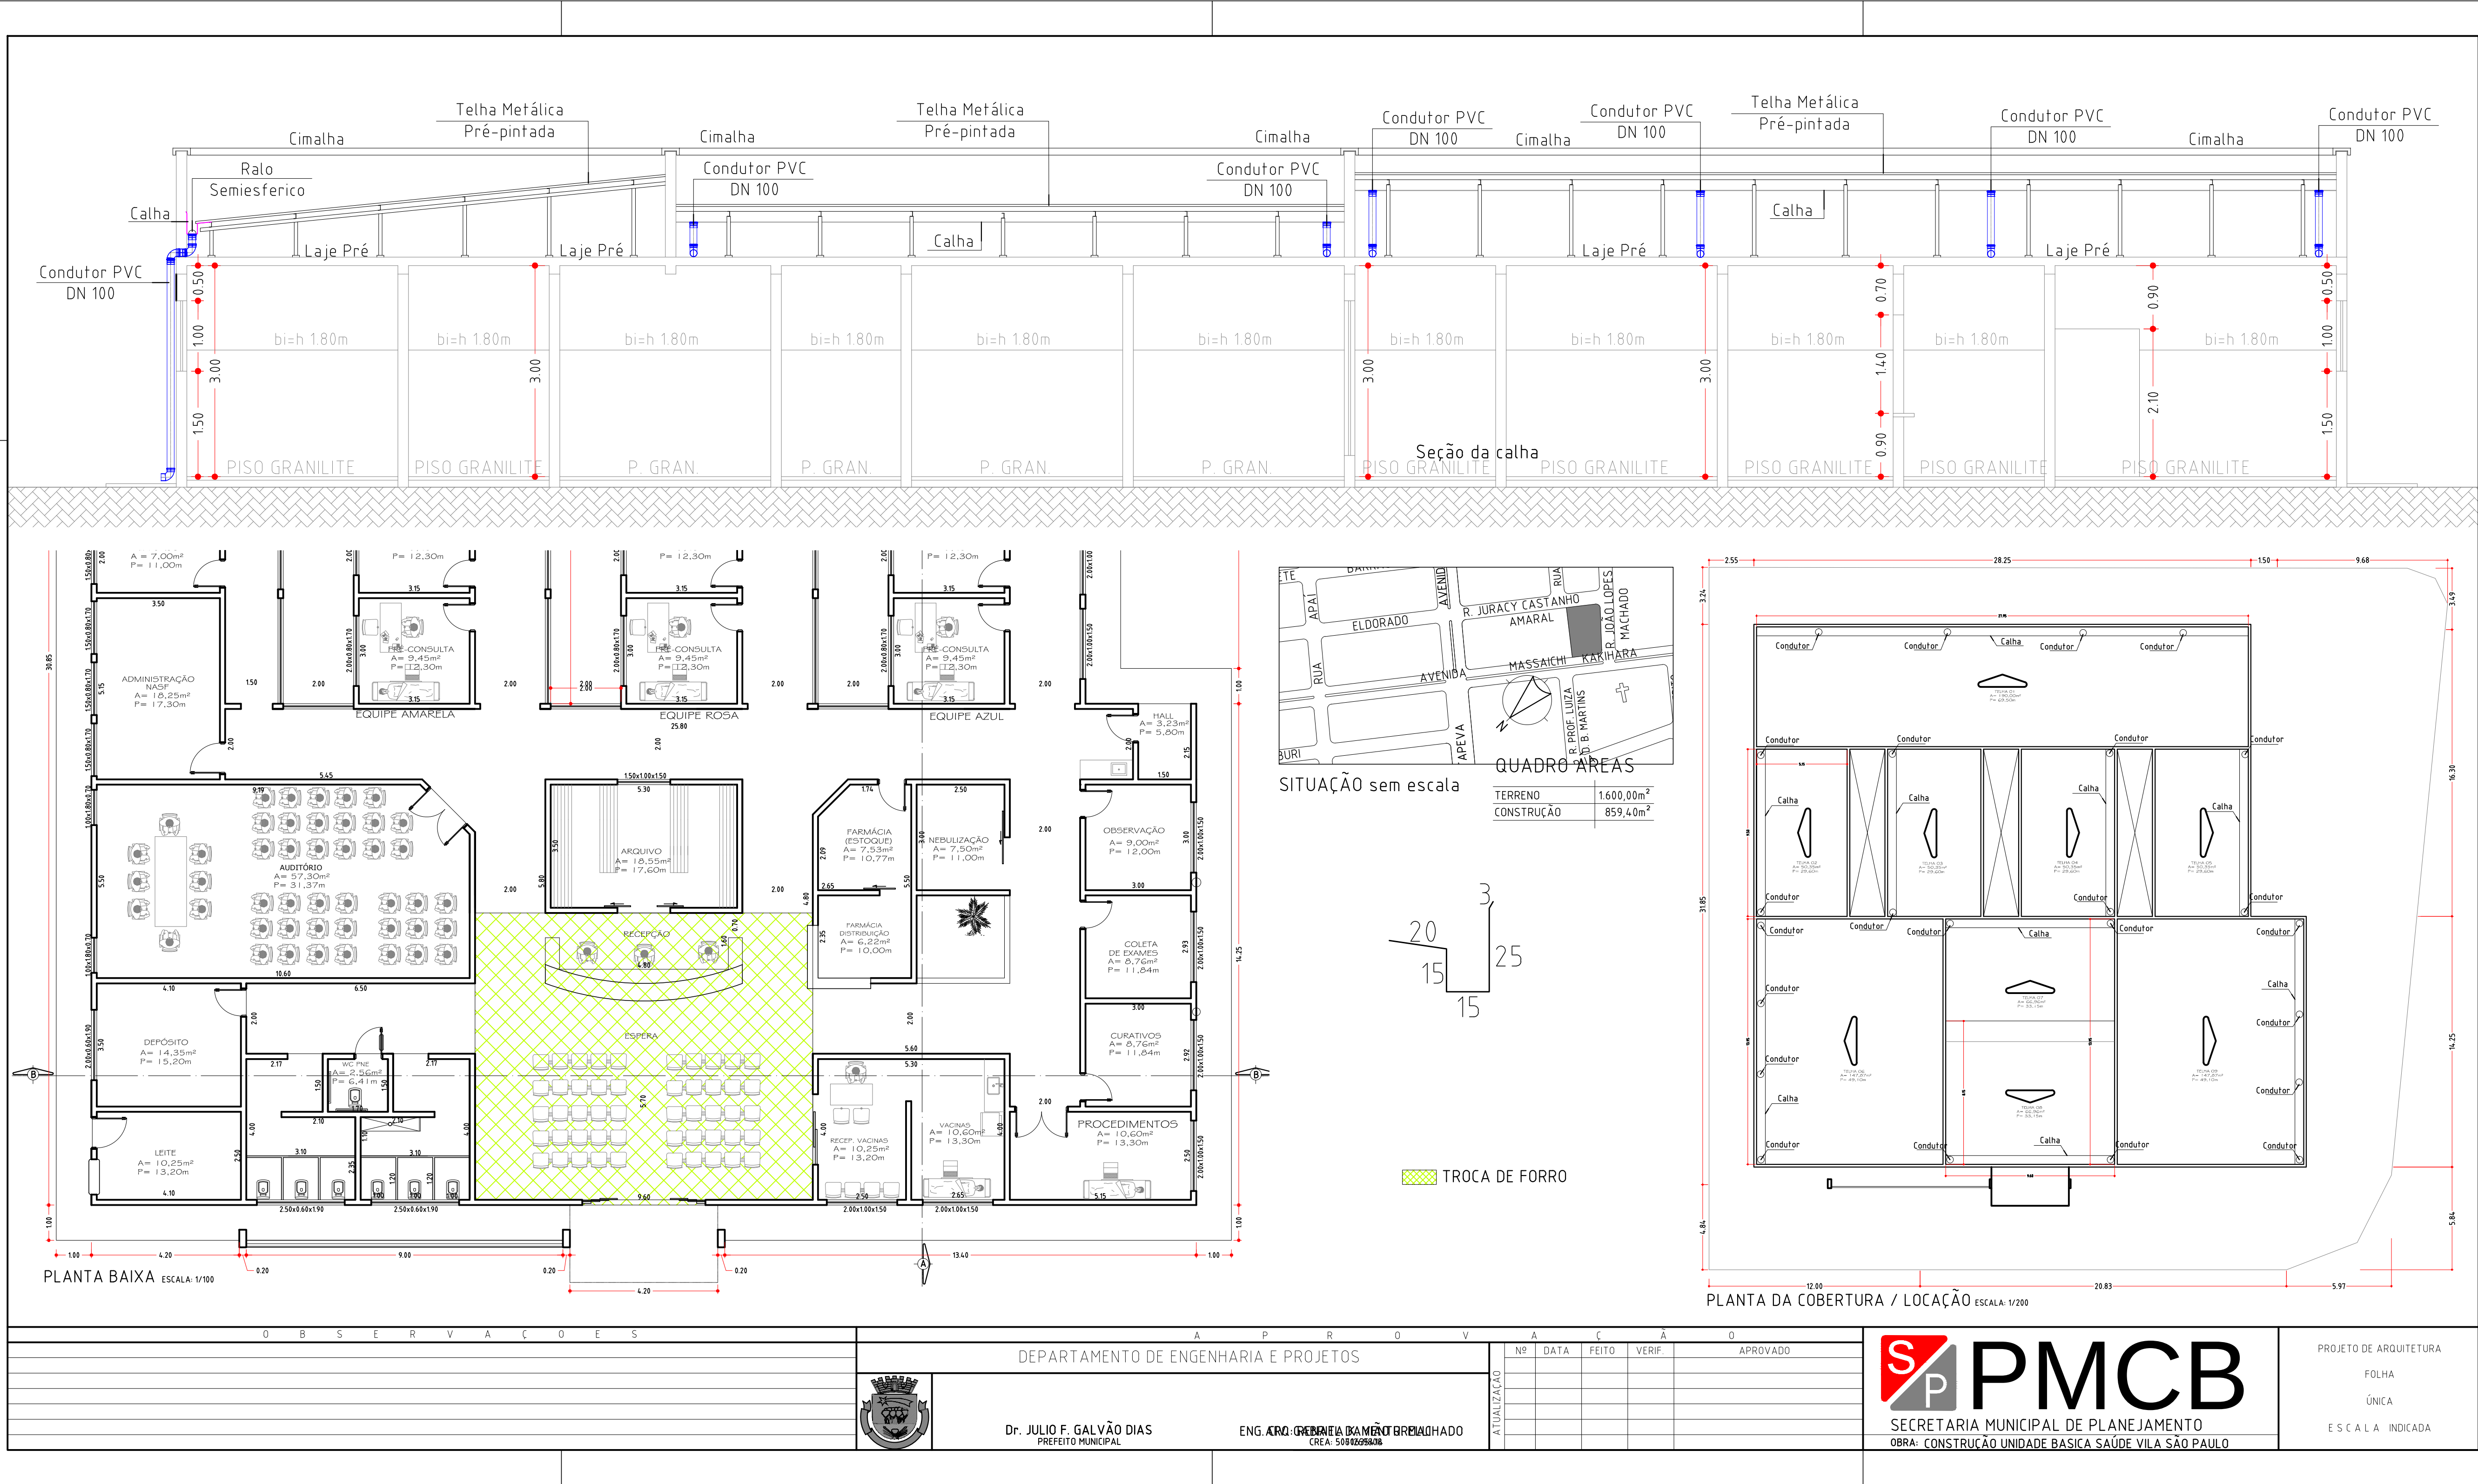

O B S E R V A Ç O E S				A P R O V O					A C A O					S P PMCB SECRETARIA MUNICIPAL DE PLANEJAMENTO OBRA: CONSTRUÇÃO UNIDADE BÁSICA SAÚDE VILA SÃO PAULO		PROJETO DE ARQUITETURA	
DEPARTAMENTO DE ENGENHARIA E PROJETOS				A C A O	
 Dr. JULIO F. GALVÃO DIAS PREFEITO MUNICIPAL				ENG. ARQ. GILBERTO DE MOURA BERNARDINO CREA: 508025903					ATUALIZAÇÃO <table><thead><tr><th>Nº</th><th>DATA</th><th>FEITO</th><th>VERIF.</th><th>APROVADO</th></tr></thead><tbody><tr><td></td><td></td><td></td><td></td><td></td></tr><tr><td></td><td></td><td></td><td></td><td></td></tr><tr><td></td><td></td><td></td><td></td><td></td></tr><tr><td></td><td></td><td></td><td></td><td></td></tr><tr><td></td><td></td><td></td><td></td><td></td></tr><tr><td></td><td></td><td></td><td></td><td></td></tr><tr><td></td><td></td><td></td><td></td><td></td></tr><tr><td></td><td></td><td></td><td></td><td></td></tr><tr><td></td><td></td><td></td><td></td><td></td></tr><tr><td></td><td></td><td></td><td></td><td></td></tr><tr><td></td><td></td><td></td><td></td><td></td></tr><tr><td></td><td></td><td></td><td></td><td></td></tr><tr><td></td><td></td><td></td><td></td><td></td></tr><tr><td></td><td></td><td></td><td></td><td></td></tr><tr><td></td><td></td><td></td><td></td><td></td></tr><tr><td></td><td></td><td></td><td></td><td></td></tr><tr><td></td><td></td><td></td><td></td><td></td></tr><tr><td></td><td></td><td></td><td></td><td></td></tr><tr><td></td><td></td><td></td><td></td><td></td></tr><tr><td></td><td></td><td></td><td></td><td></td></tr><tr><td></td><td></td><td></td><td></td><td></td></tr><tr><td></td><td></td><td></td><td></td><td></td></tr><tr><td></td><td></td><td></td><td><<tr><td></td><td></td><td></td><td></td><td></td></tr><tr><td></td><td></td><td></td><td></td><td></td></tr><tr><td></td><td></td><td></td><td></td><td></</td></tr></tbody></table>					Nº	DATA	FEITO	VERIF.	APROVADO	</
Nº	DATA	FEITO	VERIF.	APROVADO	
				</	

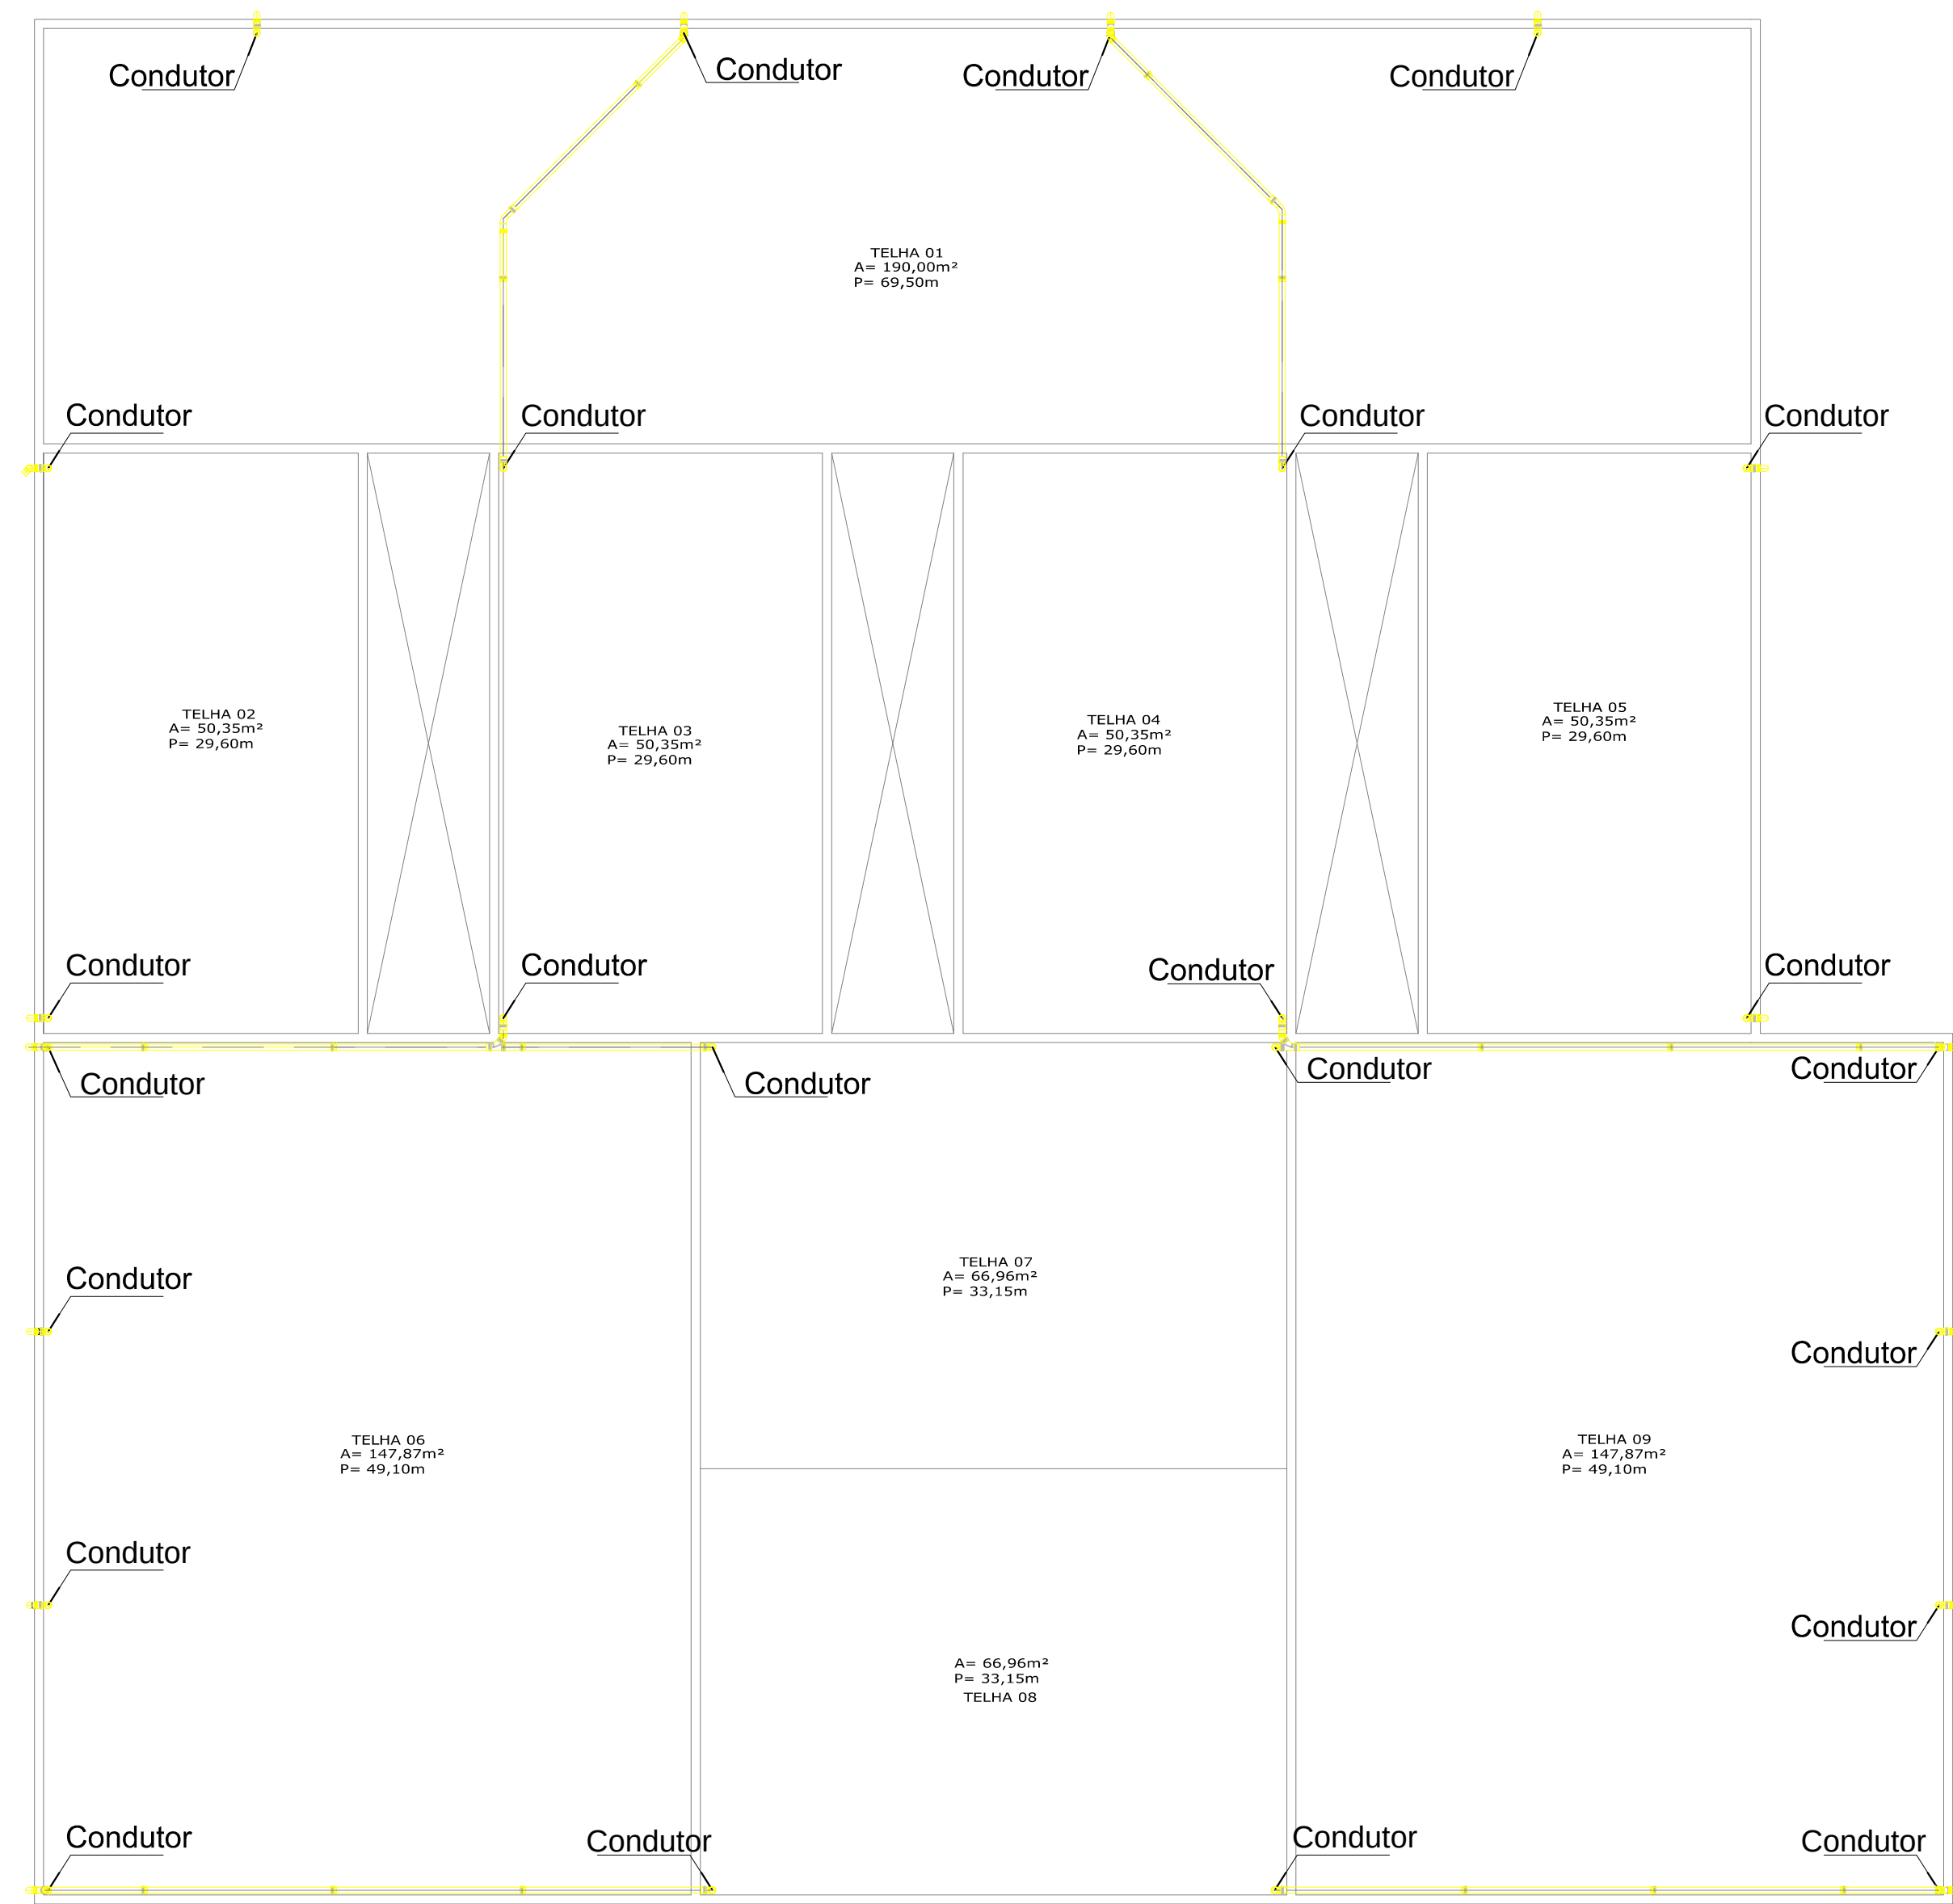


CONDUTORES

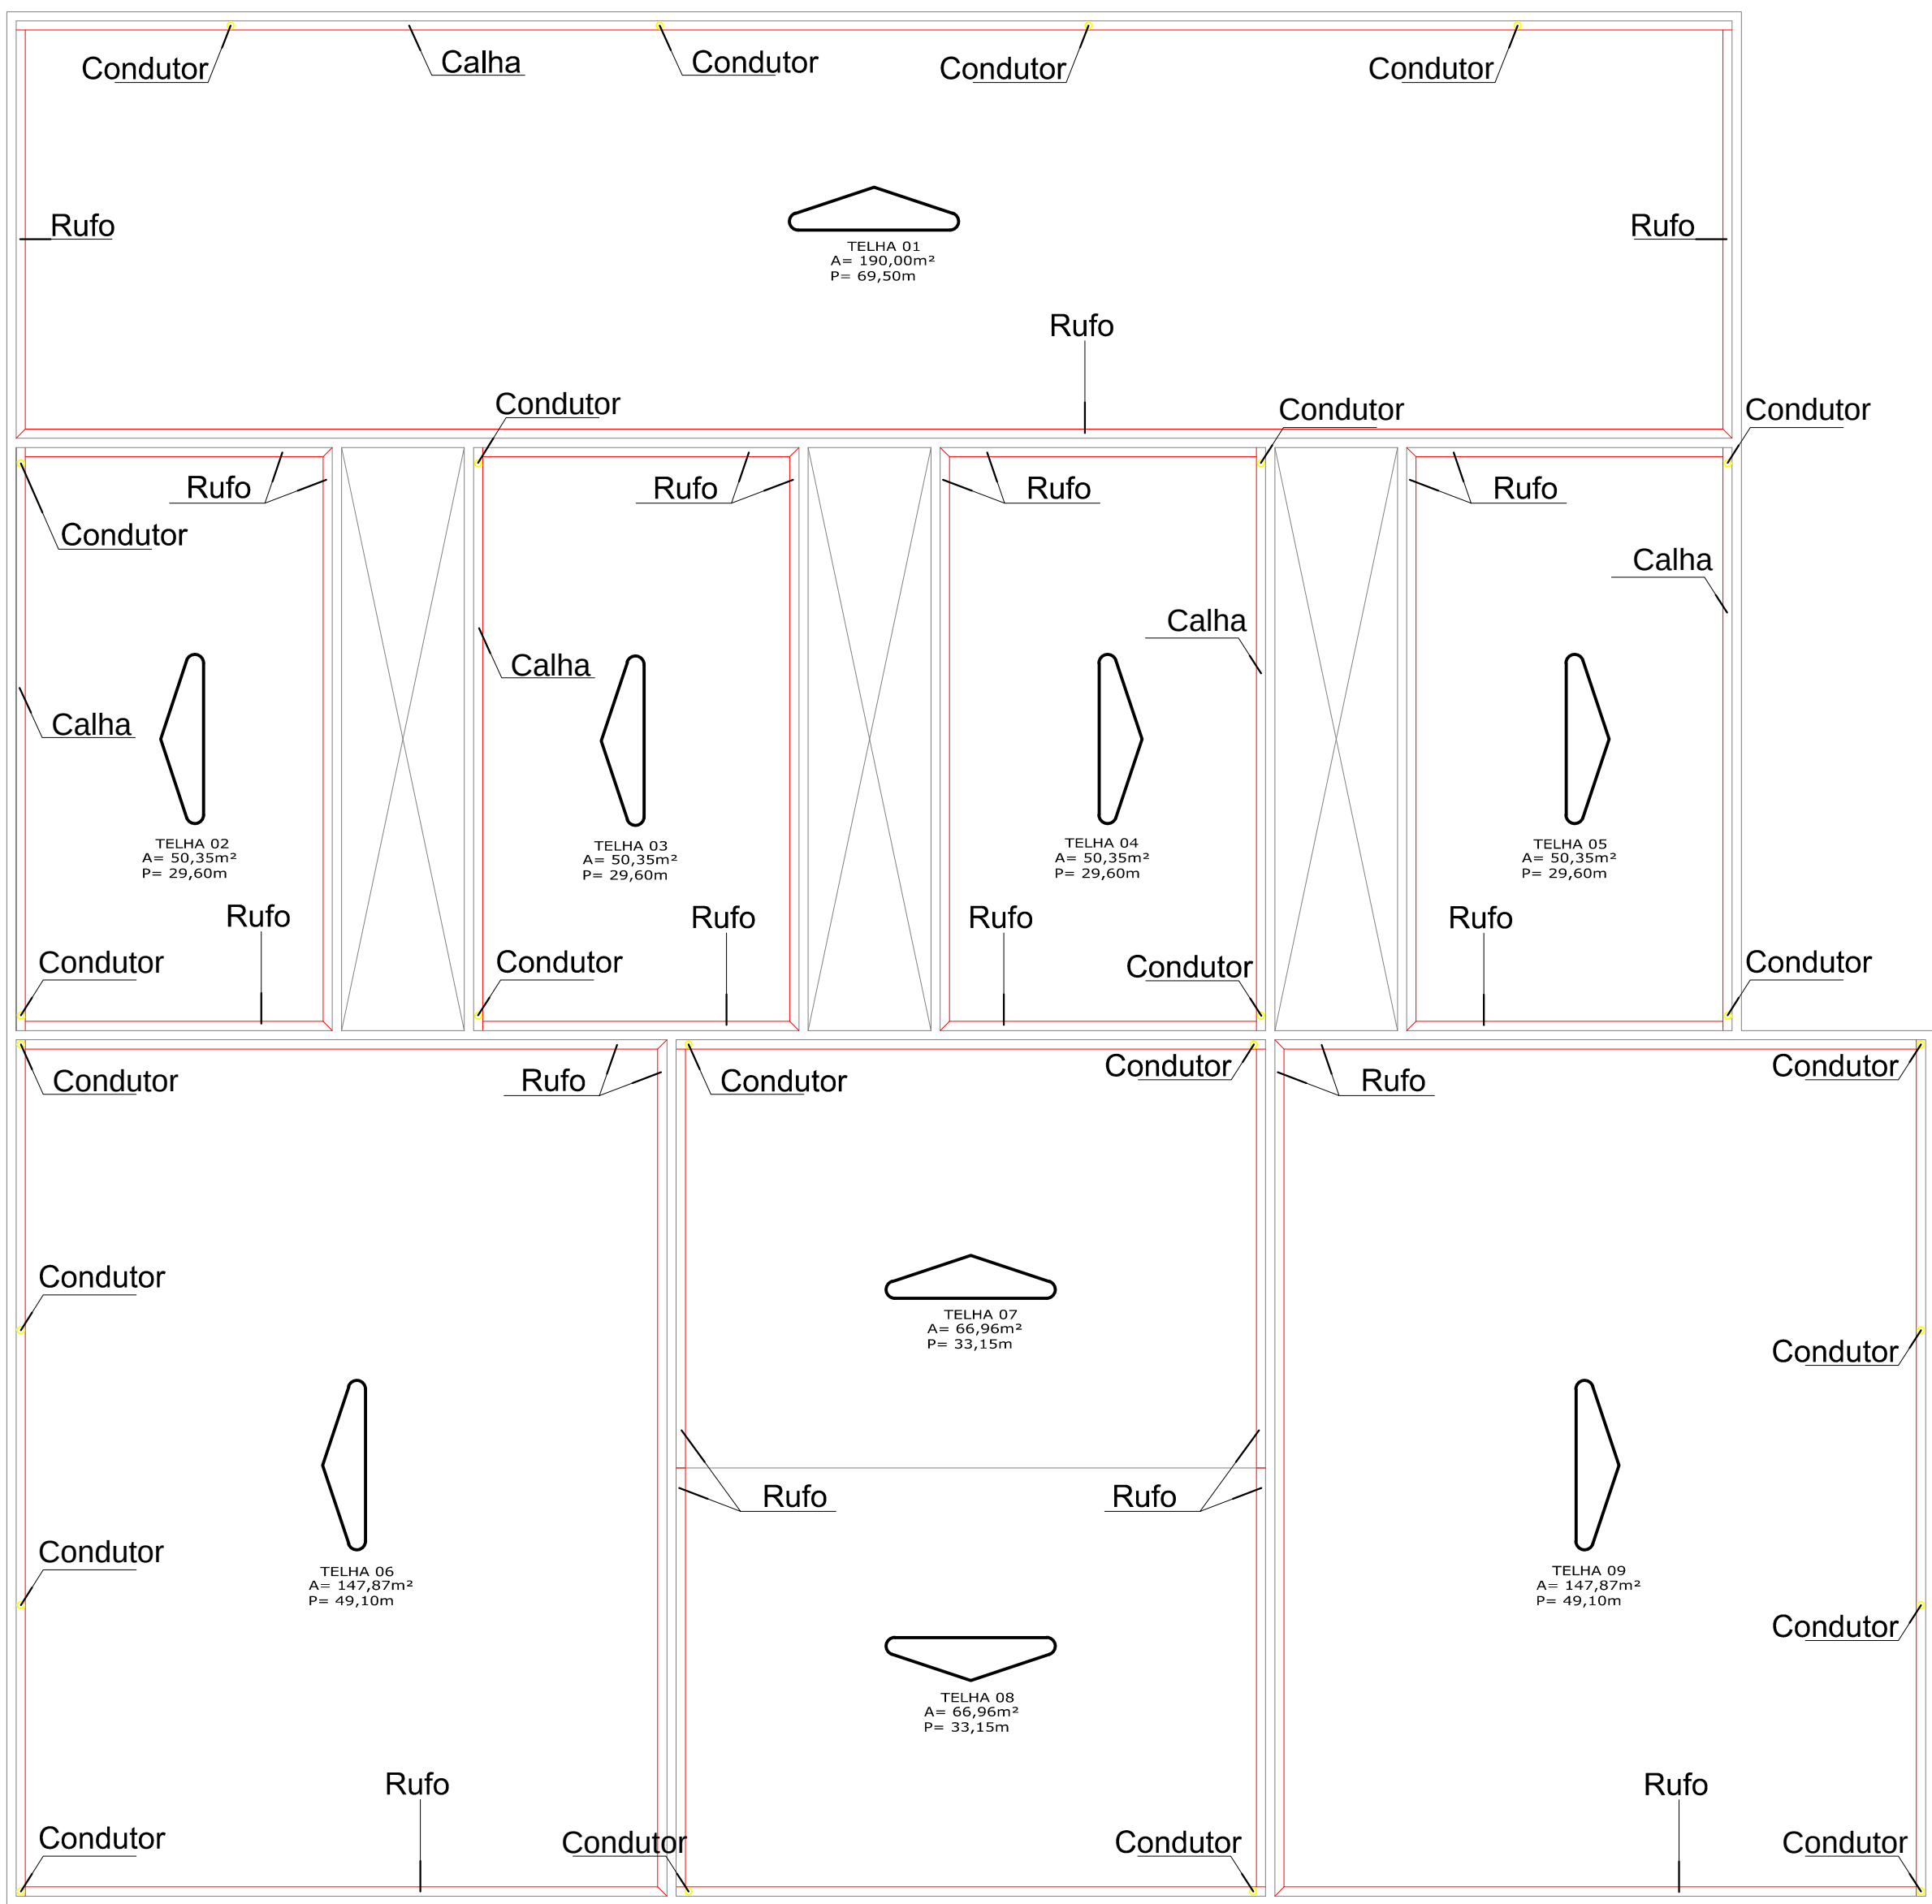

PLANTA DA COBERTURA

O B S E R V A Ç O E S				A P R O V										A C A O				S P PMCB SECRETARIA MUNICIPAL DE PLANEJAMENTO OBRA:CONSTRUÇÃO UNIDADE BASICA SAÚDE VILA SÃO PAULO	PROJETO DE ARQUITETURA							
				DEPARTAMENTO DE ENGENHARIA E PROJETOS										QUALIFICAÇÃO	Nº	DATA	FEITO		VERIF.	APROVADO		FOLHA				
																					ÚNICA					
																						E S C A L A INDICADA				
					Dr. JULIO F. GALVÃO DIAS PREFEITO MUNICIPAL										ENGENHEIRO RESPONSÁVEL CREA: 506869888											

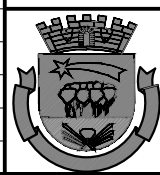

Dr. JULIO F. GALVÃO DIAS
PREFEITO MUNICIPAL

ENCARGADO DE OBRAS
ENGENHEIRO CIVIL
CREA: 508085988

SP **PMCB**
SECRETARIA MUNICIPAL DE PLANEJAMENTO
OBRA: CONSTRUÇÃO UNIDADE BÁSICA SAÚDE VILA SÃO PAULO