


ITEM	SIMBOLOGIA
(S)	LUMINÁRIA VAPOR DE SÓDIO EXISTENTE, A REMOVER
(L)	LUMINÁRIA LED, EFIC. >=140 lm/W, DPS 10kV/10kA, IP66/IK08, TEMP. COR 4000K, BASE RELÉ, ENCAIXE ATÉ 60,3mm, EXISTENTE E A INSTALAR, RESPECTIVAMENTE
(O)	A INSTALAR
(X)	A RETIRAR
(-)	A REMOVER
(I)	POSTE DE CONCRETO DUPLO T, EXISTENTE
(C)	POSTE DE CONCRETO CIRCULAR, EXISTENTE
(C)	POSTE DE CONCRETO CIRCULAR, A INSTALAR

OBSERVAÇÕES:

- DIMENSÕES EM METROS;

NOTAS


- NOS PONTOS DE RETROFIT O ATERRAMENTO EXISTENTE DO BRAÇO DEVERÁ SER MANTIDO E NOS PONTOS ONDE NÃO EXISTE O ATERRAMENTO DEVERÁ SER INSTALADO;
- O NÍVEL DA LUMINÁRIA A SER INSTALADA DEVERÁ SER O MAIS PRÓXIMO DE 0°, ADMITINDO SE O LIMITE MÁXIMO DE 5°, EM RELAÇÃO AO PLANO DA VIA;
- SEMPRE QUE POSSÍVEL A INSTALAÇÃO DA LUMINÁRIA DEVERÁ ESTAR A 7,5m DO PLANO DA VIA, OBEDECENDO NO ENTANTO, OS LIMITES DE DISTÂNCIA PARA A INSTALAÇÃO DE LUMINÁRIAS ESPECIFICADAS EM NORMA DA CONCESSIONÁRIA NEOENERGIA, QUE NO CASO DA REDE DE BAIXA TENSÃO É DE 30cm;
- NÃO DEVERÁ SER FEITO LIGAÇÕES DO CIRCUITO DE ILUMINAÇÃO NO RAMAL DE LIGAÇÃO DOS CLIENTES;
- OS CONECTORES DE LIGAÇÃO DO CIRCUITO DEVERÃO DISTAR NO MÁXIMO A 10cm DA FINAL DA ALÇA PRÉ-FORMADA;

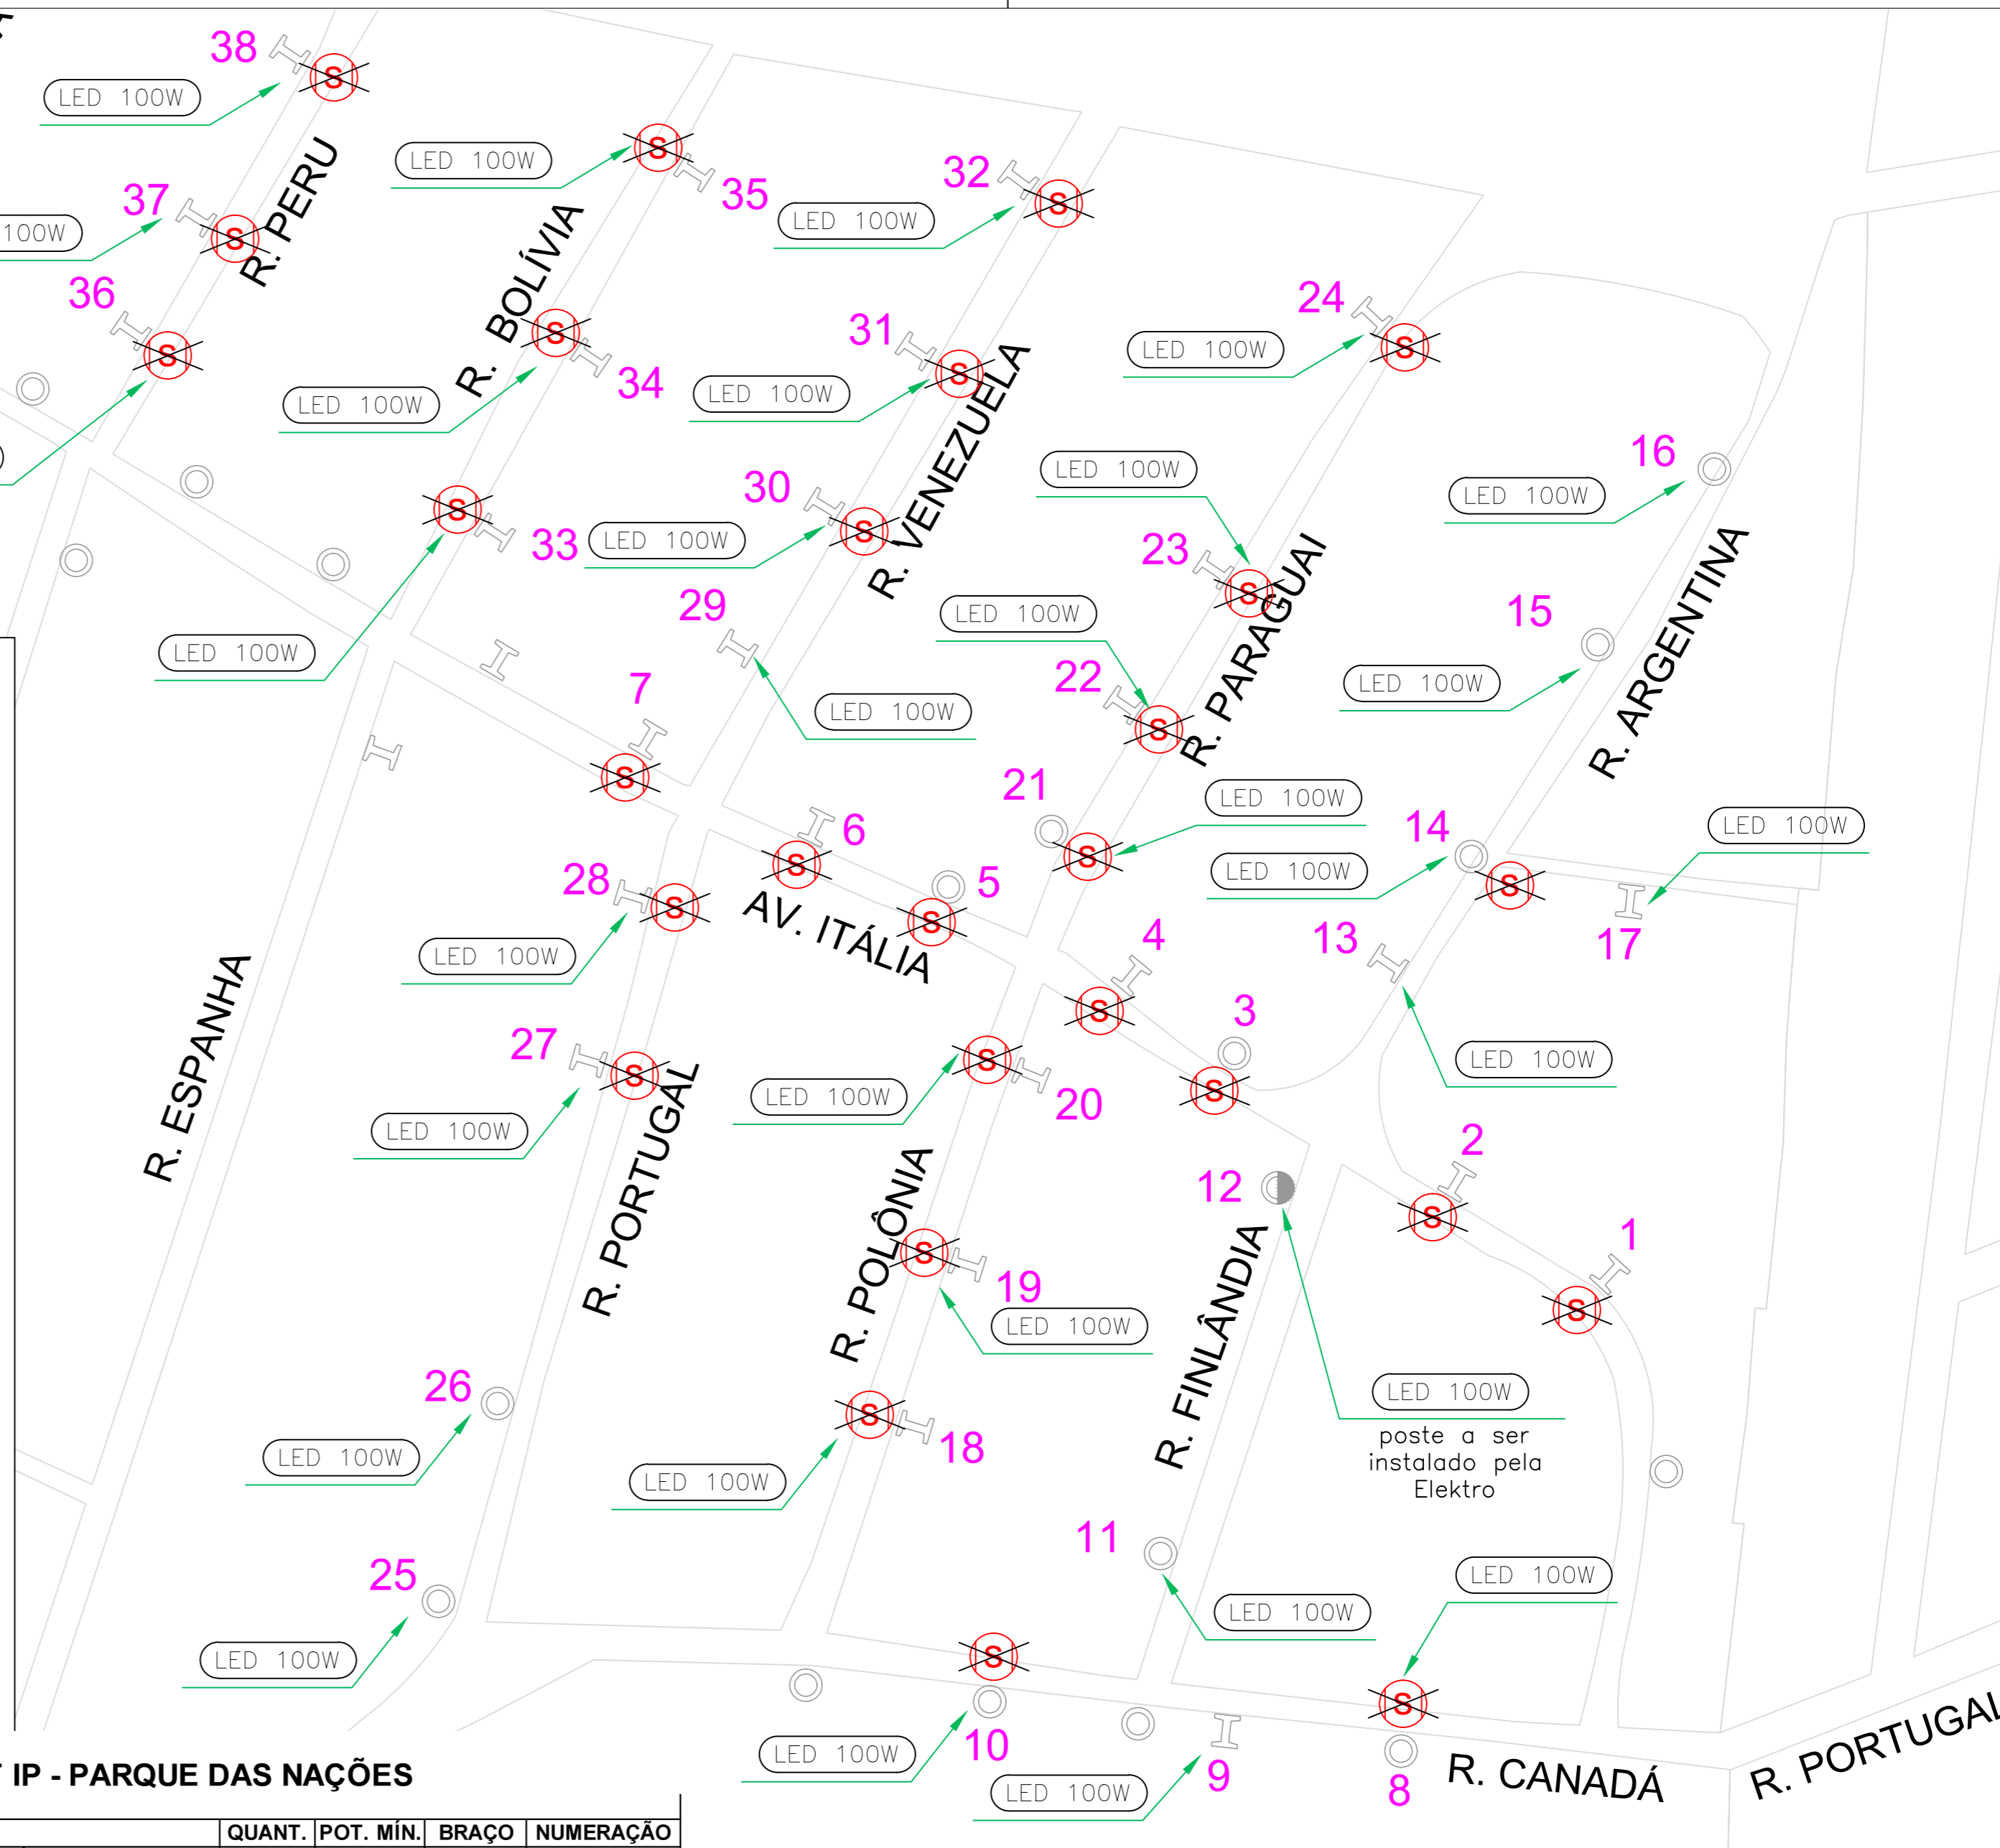

RELAÇÃO DE RUAS - NOVOS PONTOS E RETROFIT IP - PARQUE DAS NAÇÕES

ITEM	NOME DA VIA	TRECHO	QUANT.	POT. MÍN.	BRAÇO	NUMERAÇÃO
1	AVENIDA ITÁLIA	RUA PORTUGAL até RUA ESCANDINÁVIA	7	-	-	1-7
2	RUA CANADÁ	AV. ITÁLIA até RUA POLÔNIA	3	100	2,5	8-10
3	RUA FINLÂNDIA	RUA CANADÁ até AV. ITÁLIA	2	100	2,5	11-12
4	RUA ARGENTINA	AV. ITÁLIA até FINAL DA RUA ARGENTINA	4	100	2,5	13-16
5	VIELA DA RUA ARGENTINA	RUA ARGENTINA até RUA SEM SAÍDA	1	100	2,5	17
6	RUA POLÔNIA	RUA CANADÁ até AV. ITÁLIA	3	100	2,5	18-20
7	RUA PARAGUAI	AV. ITÁLIA até FINAL DA RUA PARAGUAI	4	100	2,5	21-24
8	RUA PORTUGAL	RUA CANADÁ até AV. ITÁLIA	4	100	2,5	25-28
9	RUA VENEZUELA	AV. ITÁLIA até FINAL DA RUA VENEZUELA	4	100	2,5	29-32
10	RUA BOLÍVIA	AV. ITÁLIA até FINAL DA RUA BOLÍVIA	3	100	2,5	33-35
11	RUA PERU	AV. ITÁLIA até FINAL DA RUA PERU	3	100	2,5	36-38
12	RUA DINAMARCA	AV. ITÁLIA até FINAL DA RUA DINAMARCA	1	100	2,5	39
TOTAL			39			

SECRETÁRIA MUNICIPAL DE OBRAS

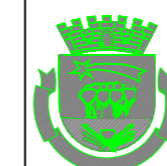

DR JÚLIO FERNANDO DIAS GALVÃO PREFEITO MUNICIPAL
 ENG ELETR LUIZ FERNANDO COSTA NUNES CREA 5069203084

PROJETO DE RETROFIT E INSTALAÇÃO DE NOVOS PONTOS DE ILUMINAÇÃO PÚBLICA

Escalas
1/250
FOLHA_1

CAPÃO BONITO BAIRRO: PARQUE DAS NAÇÕES DIVERSAS RUAS DO BAIRRO ENG ELETRICISTA LUIZ FERNANDO COSTA NUNES

ART PROJETO: 28027230230645015

18/04/2023

Nº SOLICITAÇÃO DE SERVIÇO/PEDIDO

REV1