



1 MAPA DE SITUAÇÃO – RIO ABAIXO
levantamento topográfico ESCALA: sem



2 REDE EXISTENTE
trecho a ser descomissionado ESCALA:1:200

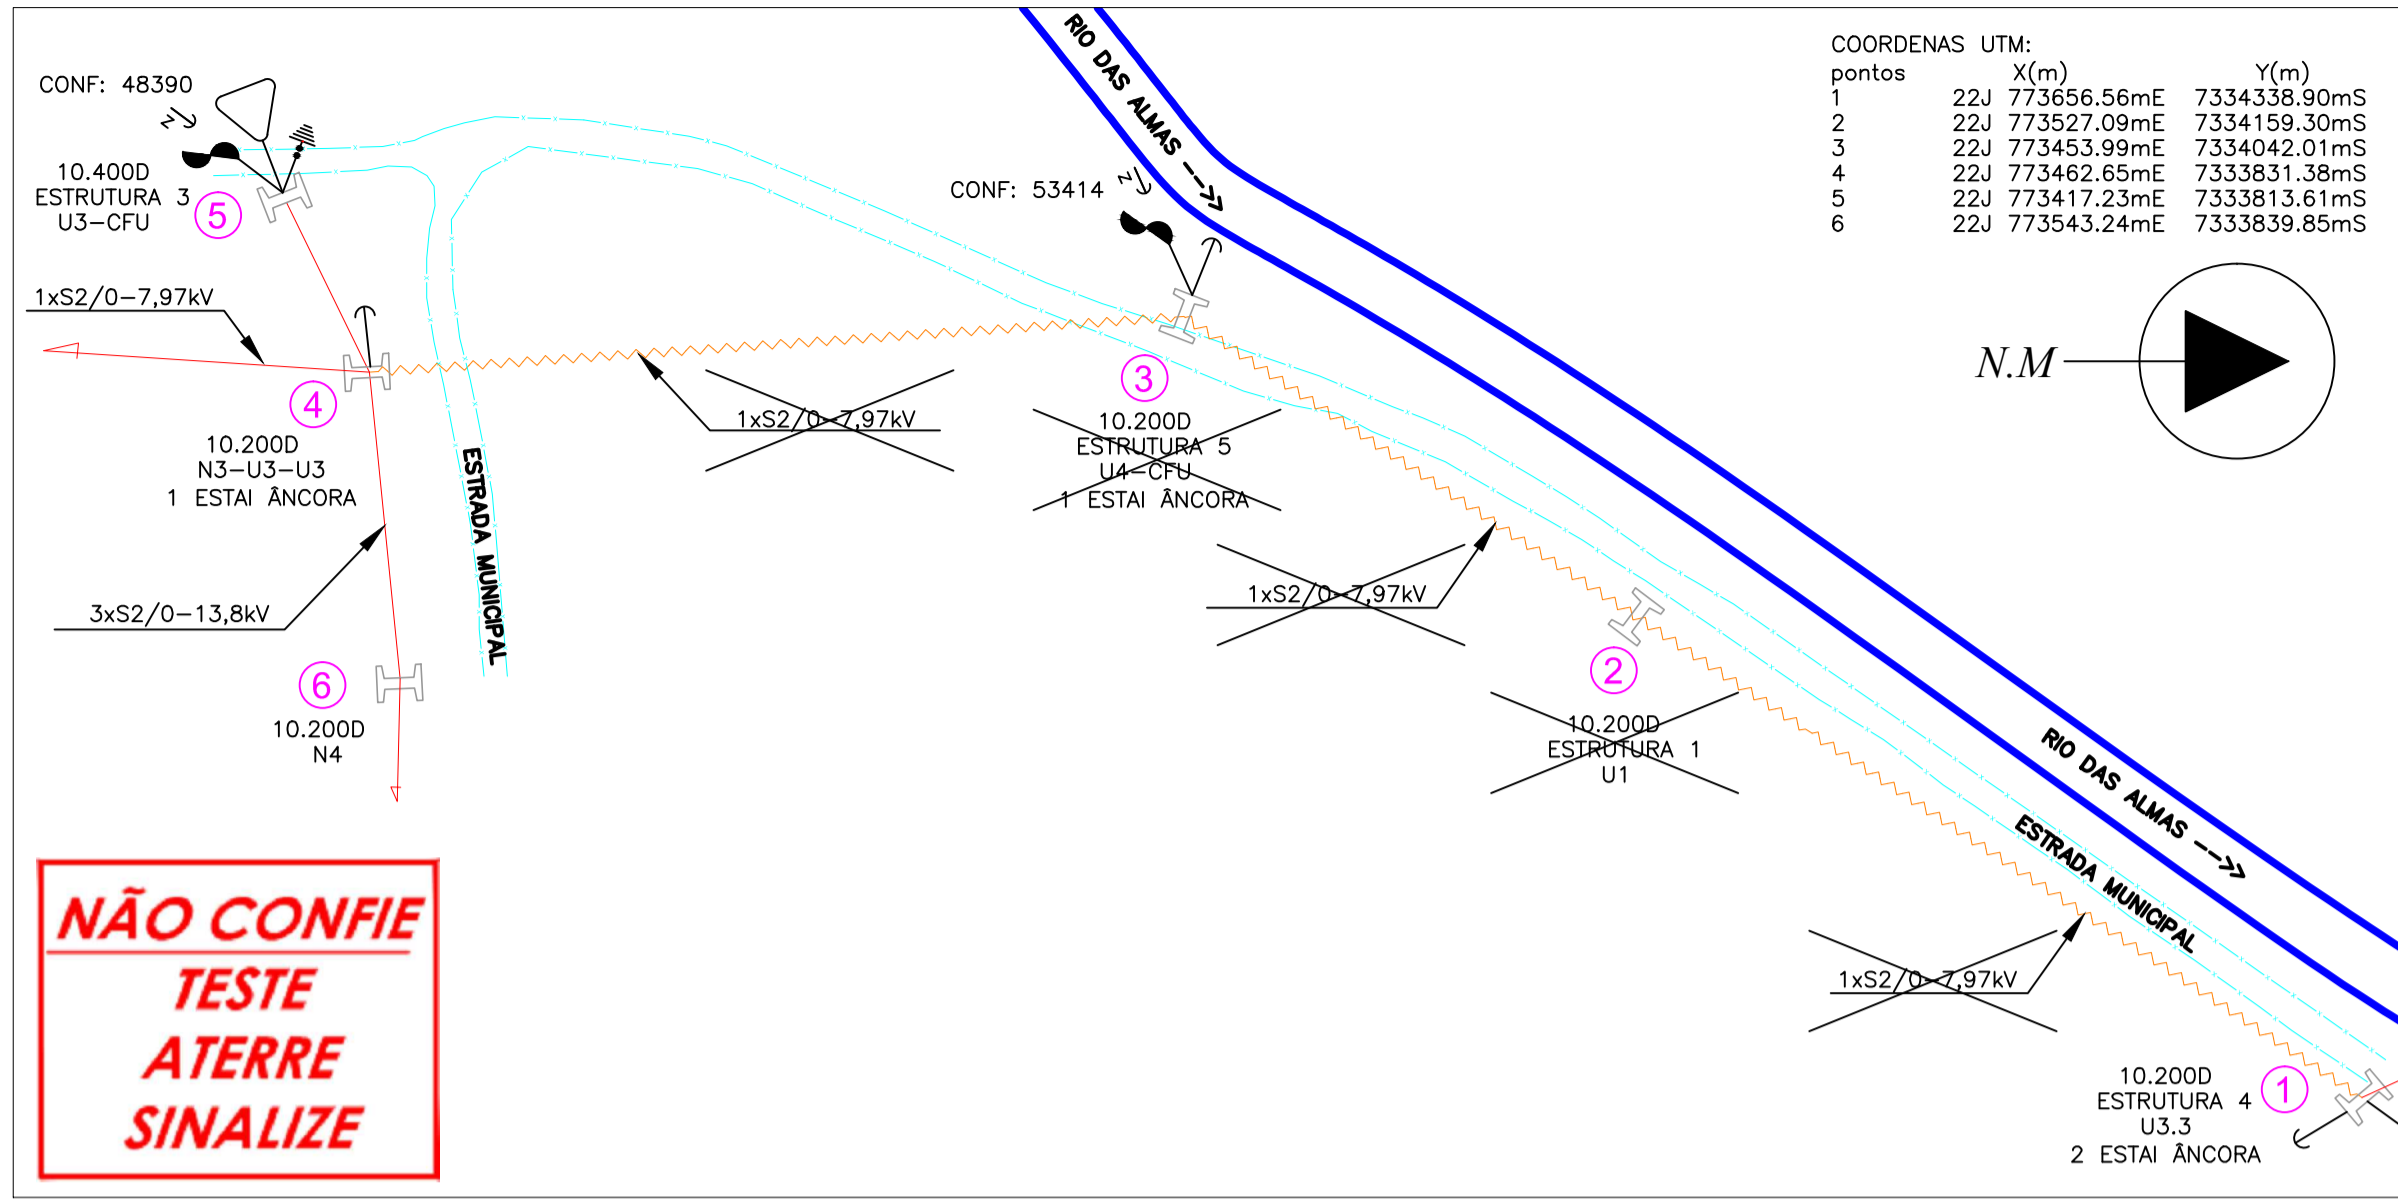

1 REDE PROPOSTA
rede a ser instalada ESCALA:1:100

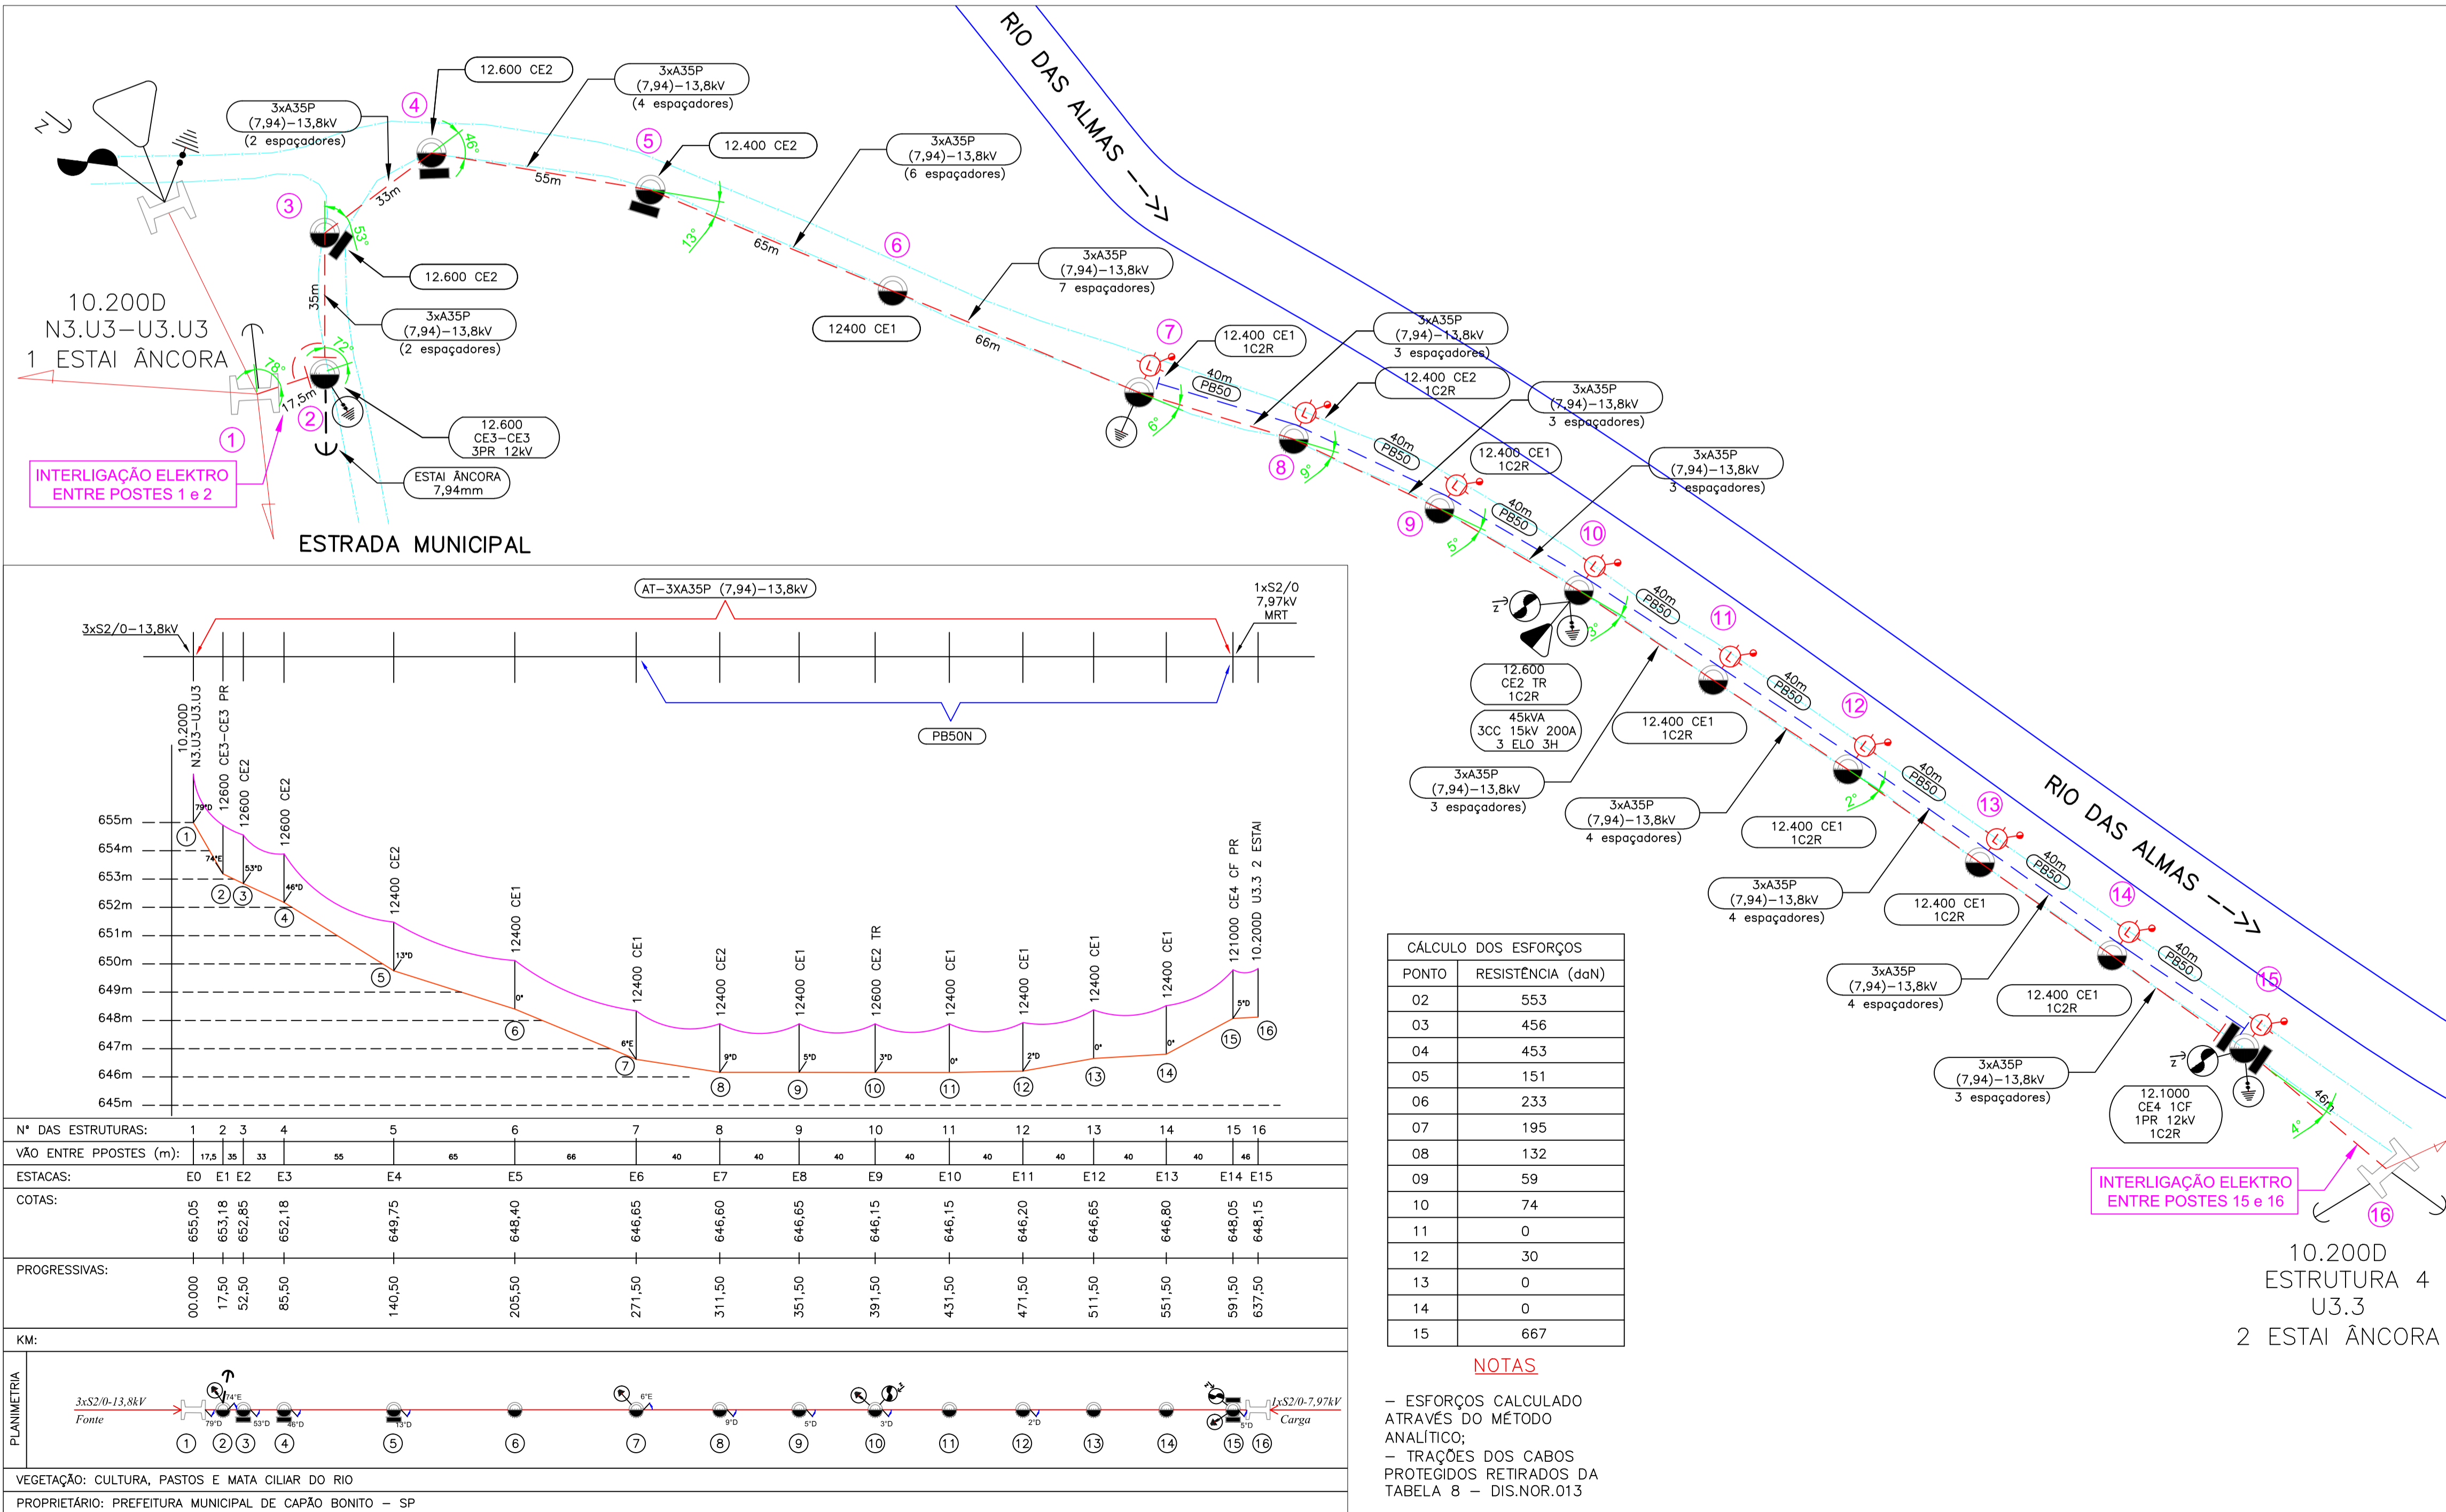

ITEM	SIMBOLOGIA
—	RIO EXISTENTE
---	ESTRADA EXISTENTE
---	REDE ELÉTRICA DO TIPO "MRT" EXISTENTE, A SER DESCOMISSIONADA
---	REDE ELÉTRICA EM BAIXA TENSÃO, A INSTALAR
---	REDE ELÉTRICA EM MÉDIA TENSÃO, A INSTALAR
---	REDE ELÉTRICA EM MÉDIA TENSÃO, EXISTENTE
⊕	LUMINÁRIA LED, EFIC. >=140 lm/W, DPS 10kV/10kA, IP66/IK08, TEMP. COR 4500/5000K, BASE RELÉ, ENCAIXE ATÉ 60,3mm, A INSTALAR
⊕	RELÉ FOTOELÉTRÔNICO, 1000VA, BIVOLT
⊕	A INSTALAR
⊕	A RETIRAR
⊕	A REMOVER
⊕	POSTE DE CONCRETO DUPLO T, EXISTENTE
⊕	POSTE DE CONCRETO CIRCULAR, EXISTENTE
⊕	POSTE DE CONCRETO CIRCULAR, A INSTALAR
⊕	SAPATA DE SUBSOLO, A INSTALAR
⊕	ESTAI DO TIPO ÂNCORA, A INSTALAR
⊕	ESTAI DO TIPO ÂNCORA, EXISTENTE

NOTAS

- OS SERVIÇOS DE INTERLIGAÇÃO SERÃO EXECUTADOS PELA ELEKTRO, ESTANDO A PREFEITURA CIENTE DE QUE PODERÁ ACARREJAR CUSTOS DESSES SERVIÇOS;
- COMO SE TRATA DE ATENDIMENTO EXCLUSIVO À ILUMINAÇÃO PÚBLICA, NÃO HÁ NECESSIDADE DE APRESENTAÇÃO DE CÁLCULO DE QUEDA DE TENSÃO E ILUMINAÇÃO PÚBLICA;
- OS POSTES SERÃO INSTALADOS NAS DIVIDAS DOS LOTES, EVITANDO FUTUROS LITÍGIOS, NÃO OBTINHA SEGUIRMOS AS NORMAS DA ELEKTRO;
- SALIENTAMOS QUE ESTAMOS OBSERVANDO FIELMENTE O ACORDO OPERATIVO FIRMADO ENTRE O MUNICÍPIO E A ELEKTRO, EM RELAÇÃO A ILUMINAÇÃO PÚBLICA.

RESERVADO À APROVAÇÃO PARA CONCESSIONÁRIA – PROTOCOLO:

ATUALIZAÇÕES	Nº	DATA	OBSERVAÇÕES
	0	05/09/2023	ENVIO PARA ANÁLISE DA CONCESSIONÁRIA

PREFEITURA MUNICIPAL DE CAPÃO BONITO - SECRETÁRIA DE OBRAS
Rua Rua Rio Grande do Sul, 164 Vila Bela Vista | Capão Bonito | SP CEP 18.301-140

PROJETO: **PROJETO RDR – ILUMINAÇÃO PÚBLICA** ART Nº: 28027230231342313
LOCAL: CAPÃO BONITO – SP
CONTRATANTE: PREFEITURA MUNICIPAL DE CAPÃO BONITO CPF/CNPJ: 46.634.259/0001-95
RESPONSÁVEL TÉCNICO: LUIZ FERNANDO COSTA NUNES – ENGENHEIRO ELETRICISTA – CREA/SP: 5069203084

DESENHO: LUIZ FERNANDO
DATA: 15/08/2023
ESCALA: indicada
ARQUIVO: PROJ_RDR_IP_01

RDR 01

FOLHA: A1
EM CASO DE DÚVIDAS CONSULTAR A EMPRESA RESPONSÁVEL PELO PROJETO